



**STRÄNGNÄS DOMKYRKA  
MEDELTIDENS BYGGNADSHISTORIA**  
AV  
ERIK BOHRN, SIGURD CURMAN  
OCH ARMIN TUULSE  
TEXT



# SVERIGES KYRKOR

KONSTHISTORISKT INVENTARIUM  
PÅ UPPDR. AV K. VITT. HIST. O. ANT. AKAD.  
UTGIVET AV SIGURD CURMAN  
OCH ARMIN TUULSE



## SÖDERMANLAND

BAND I. HAFTE 1.  
STRÄNGNÄS DOMKYRKA  
MEDELTIDA BYGGNADS-  
HISTORIA

TEXT



PLANSCHER  
TILL  
STRÄNGNÄS DOMKYRKA  
MEDELTIDA BYGGNADSHISTORIA



# STRÄNGNÄS DOMKYRKA



## I KYRKANS MEDELTIDA BYGGNADSHISTORIA

AV  
ERIK BOHRN, SIGURD CURMAN  
OCH ARMIN TUULSE

PLANSCHER



## PLANSCHFÖRTECKNING

- Pl. I. Strängnäs domkyrka. Nuvarande plan med angivande av golvbeläggning och fast inredning.
- Pl. II. Plan med angivande av valvsystem och byggnadspérioder.
- Pl. III. Plan ovan valven med schematiskt angivande av valvkupornas konstruktion.
- Pl. IV. Plan med angivande av namn och beteckningar, använda i kyrkobeskrivningen.
- Pl. V. Fasad mot söder.
- Pl. VI. Fasad mot väster.
- Pl. VII. Fasad mot norr.
- Pl. VIII A. Fasad mot öster.
- Pl. VIII B. Tvärsektion mot öster genom västra korvalvet.
- Pl. IX A. Tvärsektion mot väster utefter Kärnkyrkans östfasad.
- Pl. IX B. Tvärsektion mot öster genom Kärnkyrkans travé I.
- Pl. X A. Tvärsektion mot väster genom Kärnkyrkans travé I.
- Pl. X B. Tvärsektion mot öster genom Kärnkyrkans travé II.
- Pl. XI A. Tvärsektion mot öster genom Kärnkyrkans travé III.
- Pl. XI B. Tvärsektion mot väster genom Kärnkyrkans travé III.
- Pl. XII A. Tvärsektion mot öster genom Kärnkyrkans travé IV.
- Pl. XII B. Tvärsektion mot öster genom Kärnkyrkans travé V.
- Pl. XIII A. Tvärsektion mot väster genom Kärnkyrkans travé V.
- Pl. XIII B. Tvärsektion mot öster genom Kärnkyrkans travé VI.
- Pl. XIV A. Tvärsektion mot väster genom Kärnkyrkans travé VI.
- Pl. XIV B. Tvärsektion mot öster genom Kärnkyrkans travé VIII.
- Pl. XV A. Tvärsektion mot väster genom Kärnkyrkans travé VIII.
- Pl. XV B. Tvärsektion mot öster genom västtornet utefter Kärnkyrkans västfasad.


- Pl. XVI A—D. Sektioner genom västtornet.
- Pl. XVII A. Längdsektion mot söder genom mittskeppet.
- Pl. XVII B. Längdsektion mot söder genom södra sidoskeppet.
- Pl. XVIII A. Längdsektion mot söder genom södra kapellraden.
- Pl. XVIII B. Kärnkyrkans södra fasadmurar, synliga från vindarna över södra sidoskeppet och kapellen.
- Pl. XIX A. Längdsektion mot norr genom mittskeppet.
- Pl. XIX B. Längdsektion mot norr genom norra sidoskeppet.
- Pl. XX A. Längdsektion mot norr genom norra kapellraden.
- Pl. XX B. Kärnkyrkans norra fasadmurar, synliga från vindarna över norra sidoskeppet och kapellen.
- Pl. XXI A. Kärnkyrkans södra högmur, östra hälften.
- Pl. XXI B. Kärnkyrkans norra högmur, östra hälften.
- Pl. XXII. Kärnkyrkans sydöstra hörntorn.
- Pl. XXIII. Kärnkyrkans nordöstra hörntorn.
- Pl. XXIV A. Kärnkyrkans plan ca 1 m över golvet. Rekonstruktion.
- Pl. XXIV B. Kärnkyrkans plan ovan löpgången. Rekonstruktion.
- Pl. XXV. Kärnkyrkans fasad mot söder. Rekonstruktion.
- Pl. XXVI. Kärnkyrkans fasad mot väster. Rekonstruktion.
- Pl. XXVII. Kärnkyrkans fasad mot norr. Rekonstruktion.
- Pl. XXVIII. Kärnkyrkans fasad mot öster. Rekonstruktion.
- Pl. XXIX. Plan till ändrad inredning av domkyrkan 1810.
-

PLANSCHERNA V—XX  
EFTER UPPMÄTNINGSRIT-  
NINGAR UTFÖRDA 1908—1910  
AV ARKITEKΤEN  
MELCHIOR WERNSTEDT  
UNDER KYRKANS RESTAU-  
RERING. DE ÅTERGIVAS HÄR  
I SKALAN 1:300  
ORIGINALEN I SKALAN 1:50  
FÖRVARAS HOS K. BYGGNADS-  
STYRELSEN

---

ORIGINALEN TILL ÖVRIGA  
PLANSCHER FÖRVARAS, DÄR  
EJ ANNAT ANGIVES, I ATA




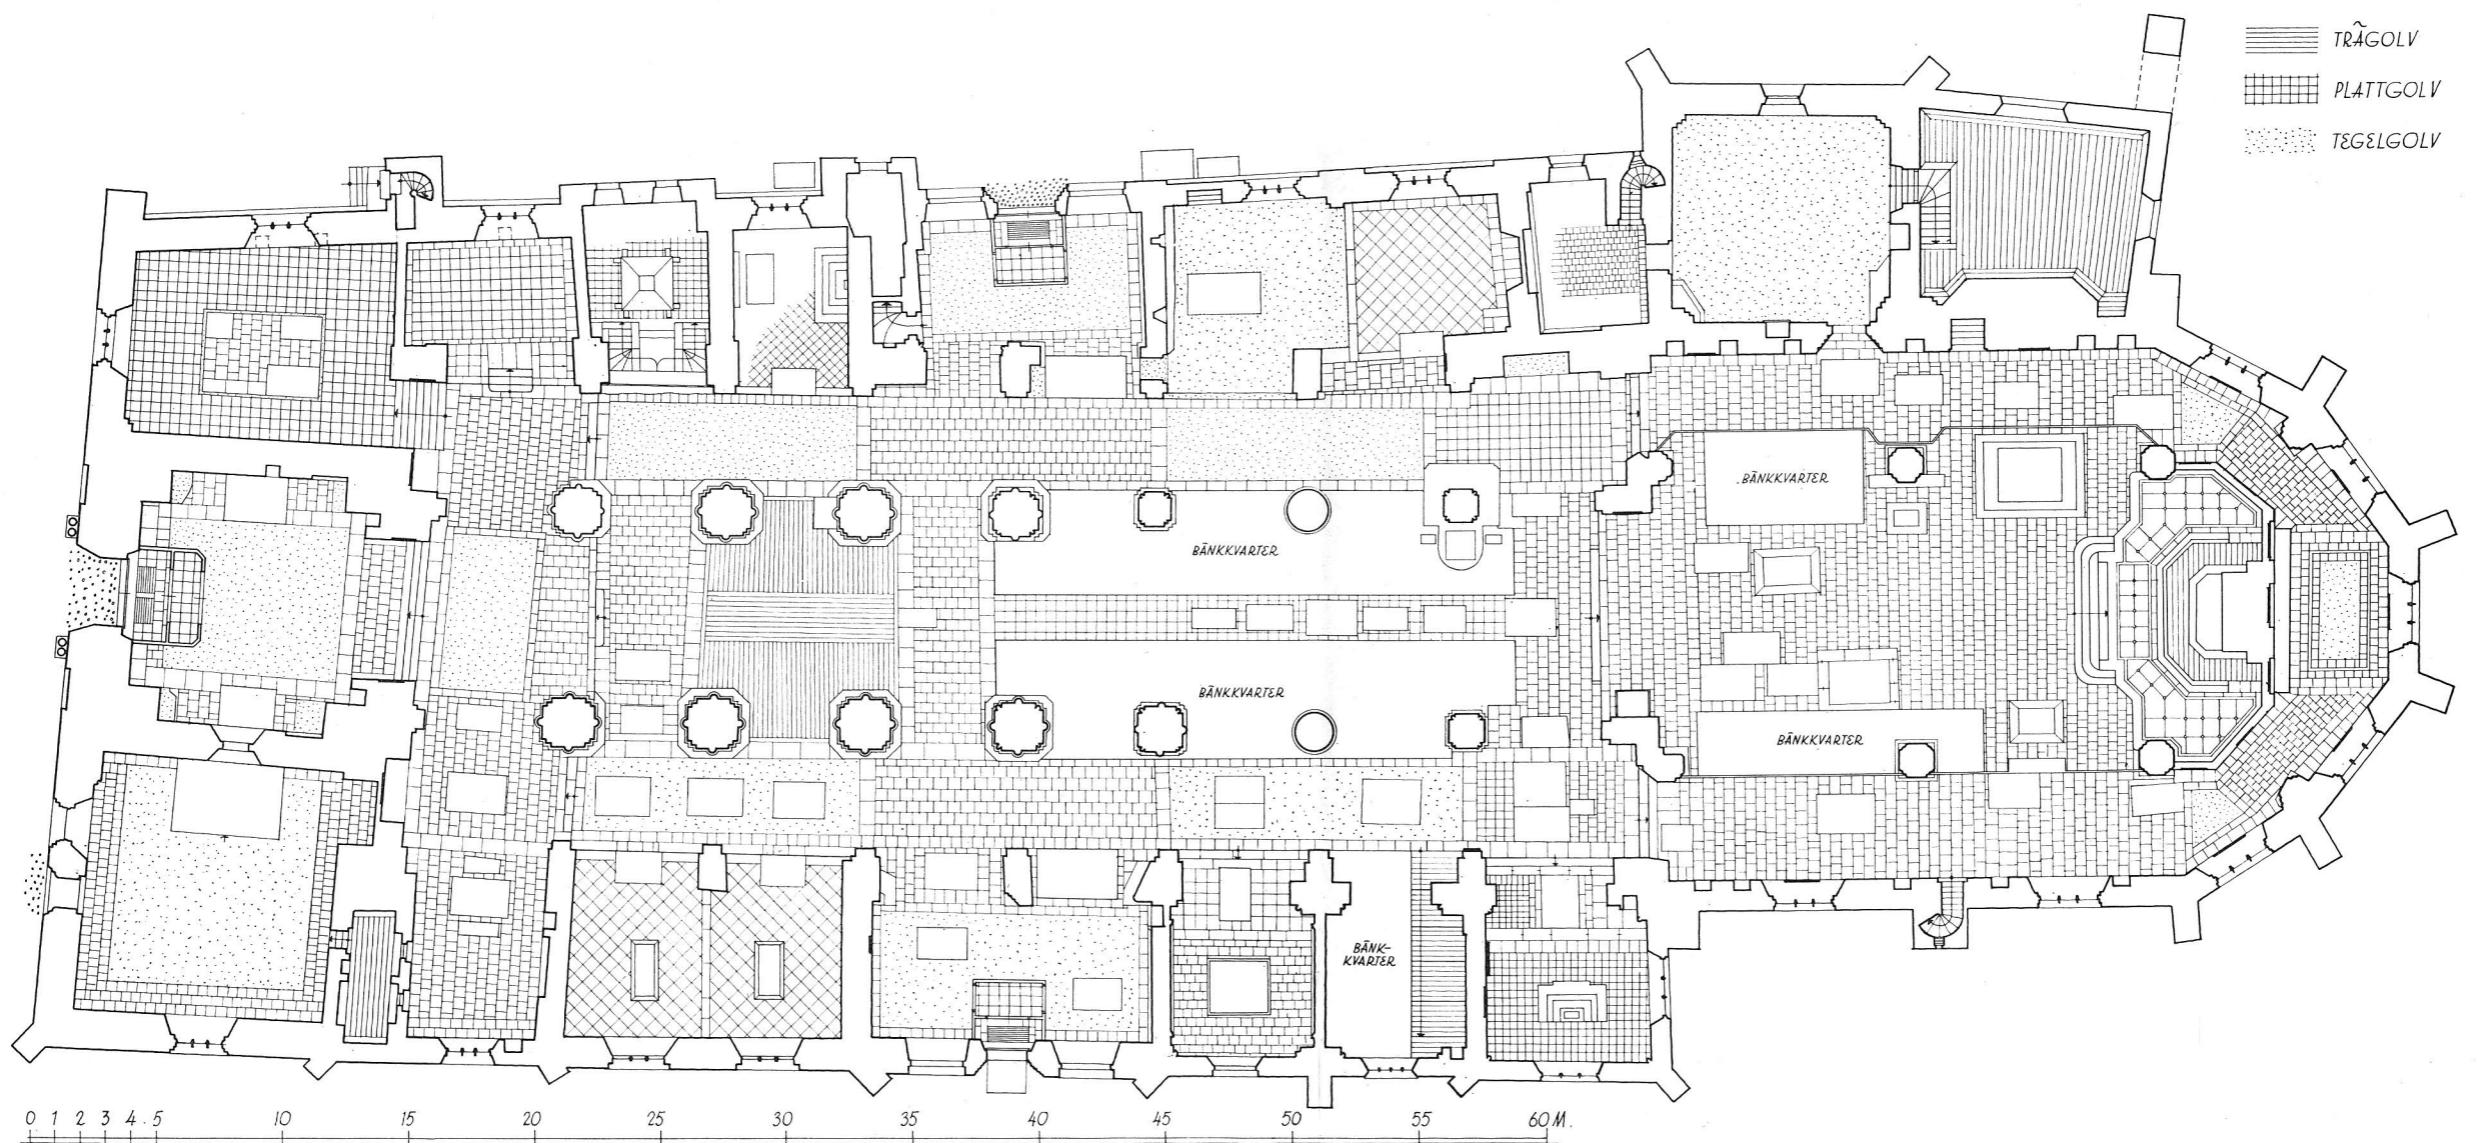

Heutiger Grundriss der Domkirche zu Strängnäs mit jetzigem Fussbodenbelag und fester Ausstattung.

Pl. I. Strängnäs domkyrka. Nuvarande plan med angivande av golvbeläggning och fast inredning, 1:300.  
Uppm. John Söderberg 1945 och 1962.


Present plan of Strängnäs cathedral indicating flooring and fixed furnishings.

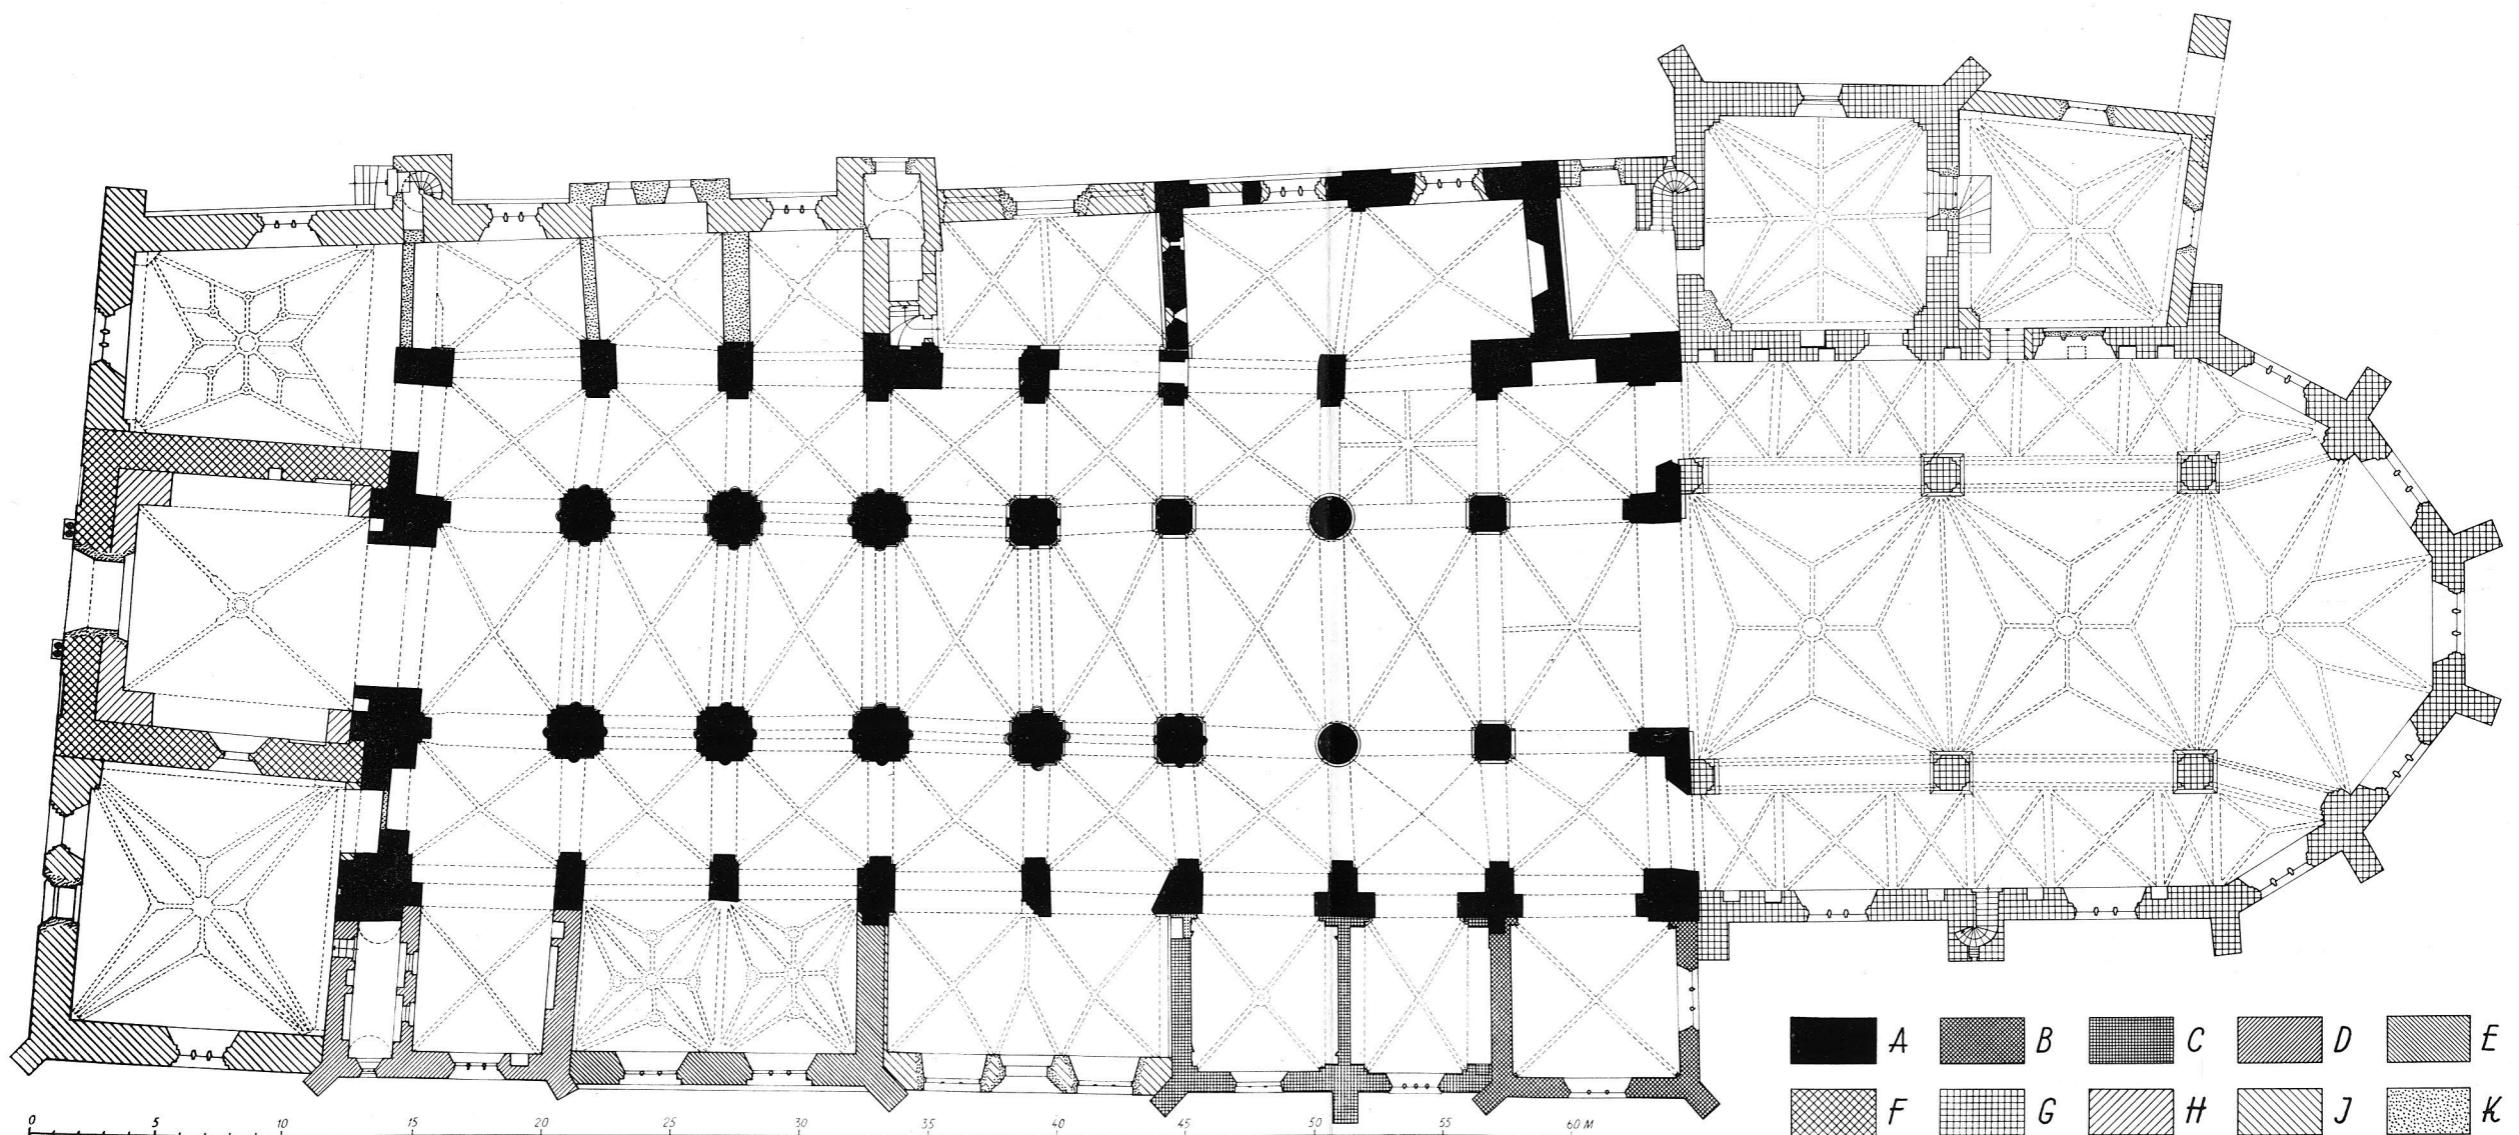

Grundriss mit Angabe des Gewölbesystems und der Bauperioden der Kirche.

Pl. II. Plan med angivande av valvsystem och bygg-nadsperioder, 1:300. Uppm. M. Wernstedt 1908—10, omritad och kompletterad 1962—63.

Plan showing vaulting system and building periods.

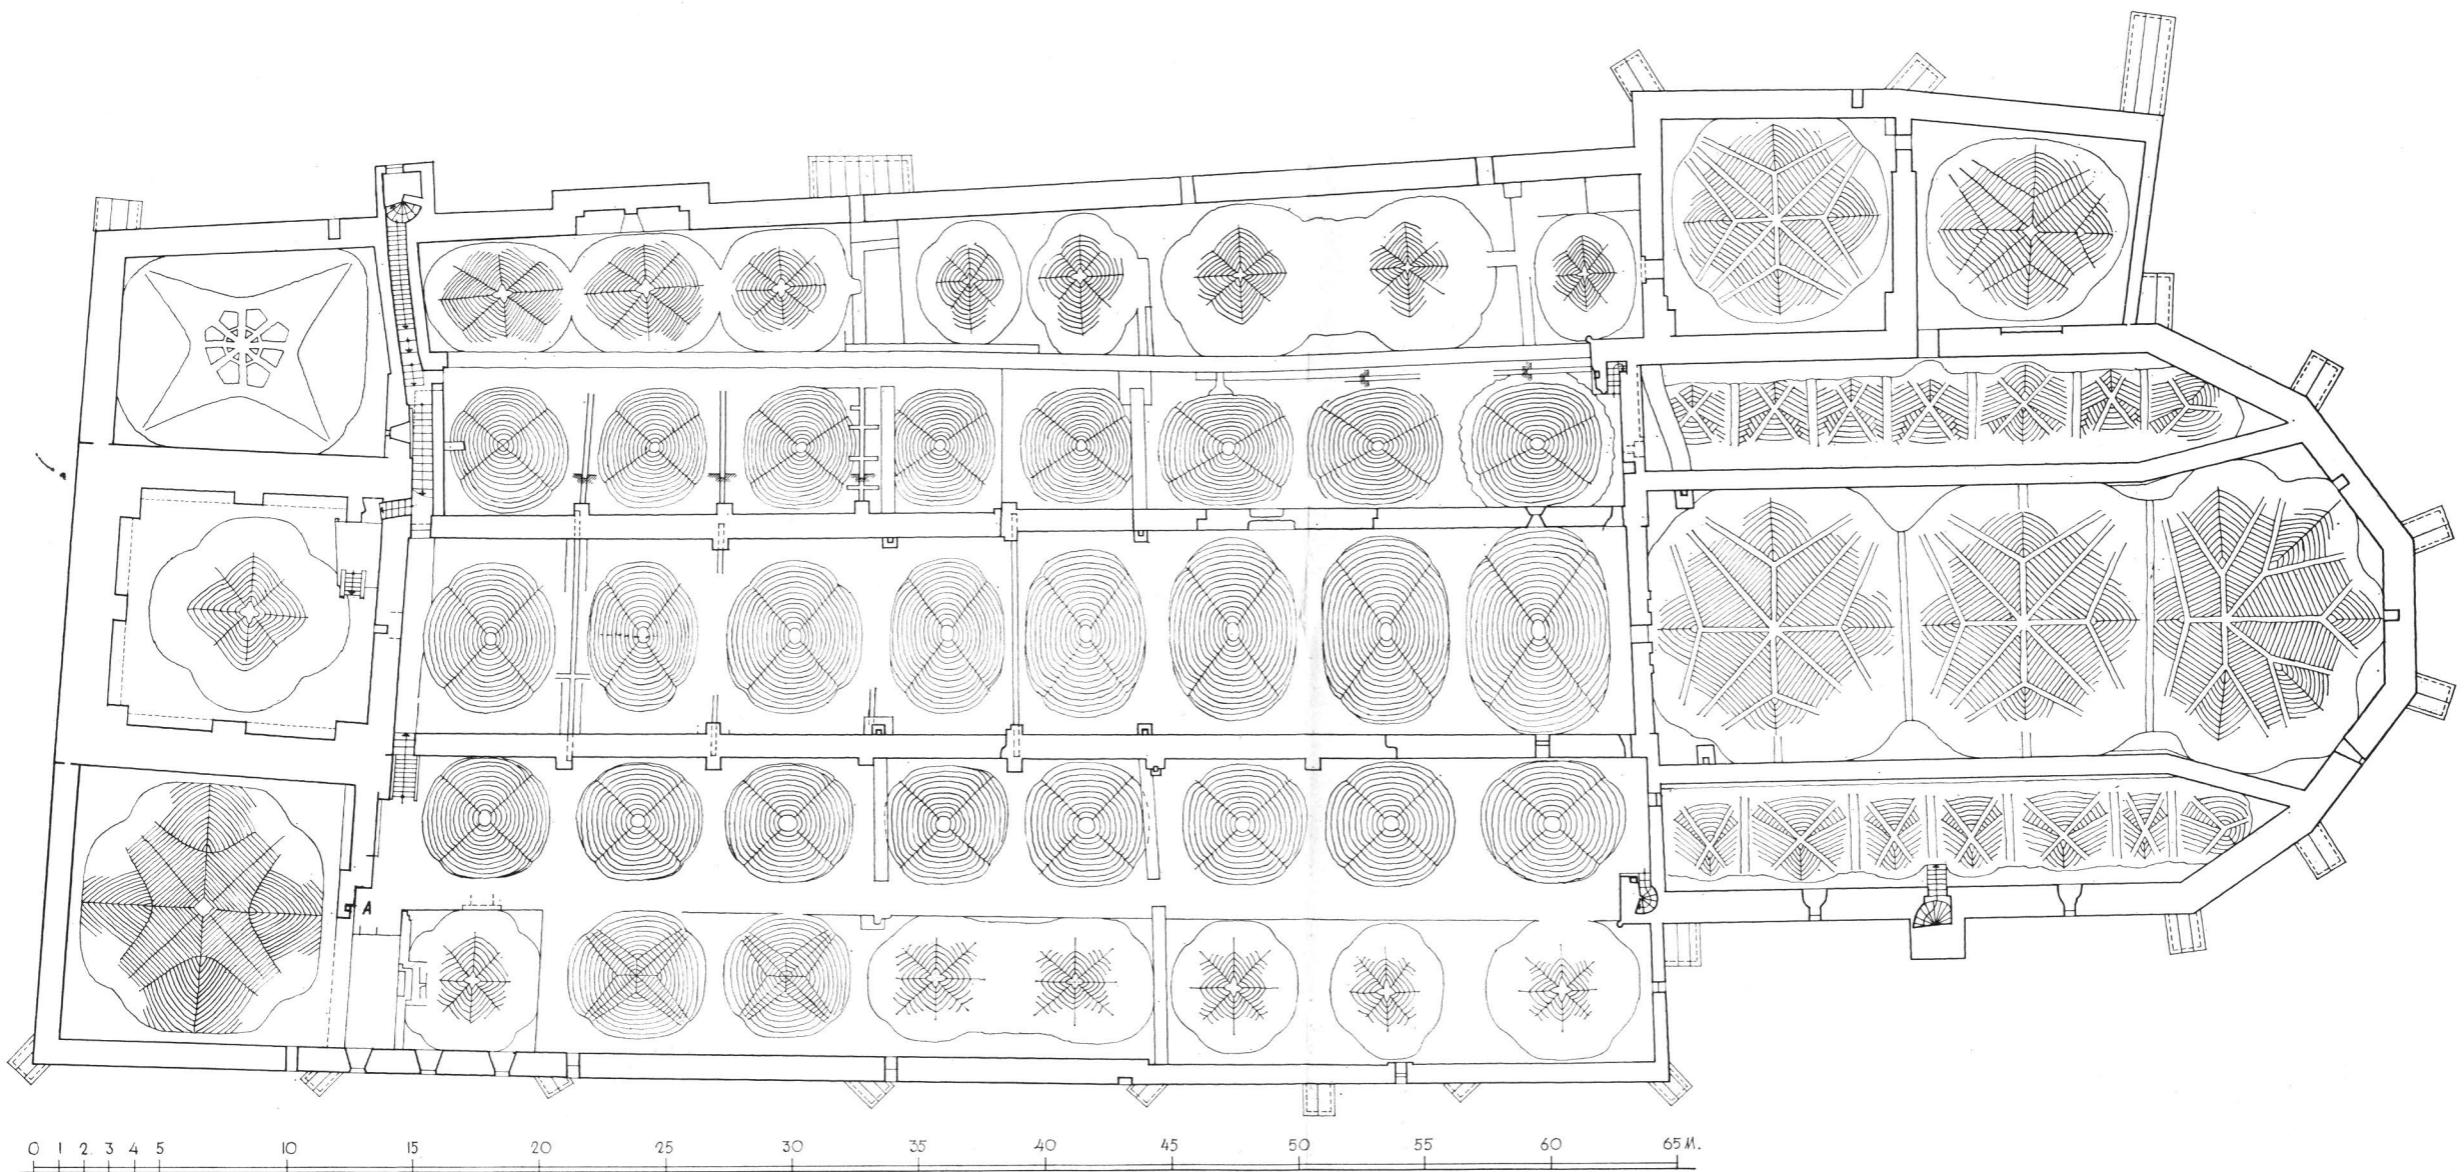

Grundriss des Geschosses oberhalb der Gewölbe mit schematischer Angabe der Konstruktion der Gewölbe-kappen.

Pl. III. Plan ovan valven med schematiskt angivande av valvkupornas konstruktion, 1:300. Uppm. John Söderberg 1945 och 1963.

Plan of vaulting showing their construction.

## ANVÄNDTA RUMS-BETECKNINGAR


## VERWENDETE RAUMBEZEICHNUNGEN

## USED ROOM DESIGNATIONS

Bibliotekskoret  
Bondkoret  
Djäknekoret  
Dopkapellet  
Helga Lekamens kap.  
Nedre sakristian  
Norra vapenhuset  
Predikotornet  
Sakristia  
Silverkammaren  
Själakoret  
Södra vapenhuset  
Tornrummet  
Vårfrukoret  
Västra vapenhuset  
Övre sakristian

Bibliothekskapelle  
Bauernkapelle  
Schülerkapelle  
Taufkapelle  
Fronleichnamskapelle  
Untere Sakristei  
N Vorhalle  
Predigerturm  
Sakristei  
Silberkammer  
Seelenchor  
S Vorhalle  
Turmzimmer  
Frauenkapelle  
W Vorhalle  
Obere Sakristei


Library Chapel  
Peasants'Chapel  
Scholars'Chapel  
Baptistery  
Corpus Christi  
Chapel  
Lower Vestry  
N Porch  
Sermon Tower  
Vestry  
Silver Chamber  
All Souls'Chapel  
S Porch  
Tower Room  
Lady Chapel  
W Porch  
Upper Vestry

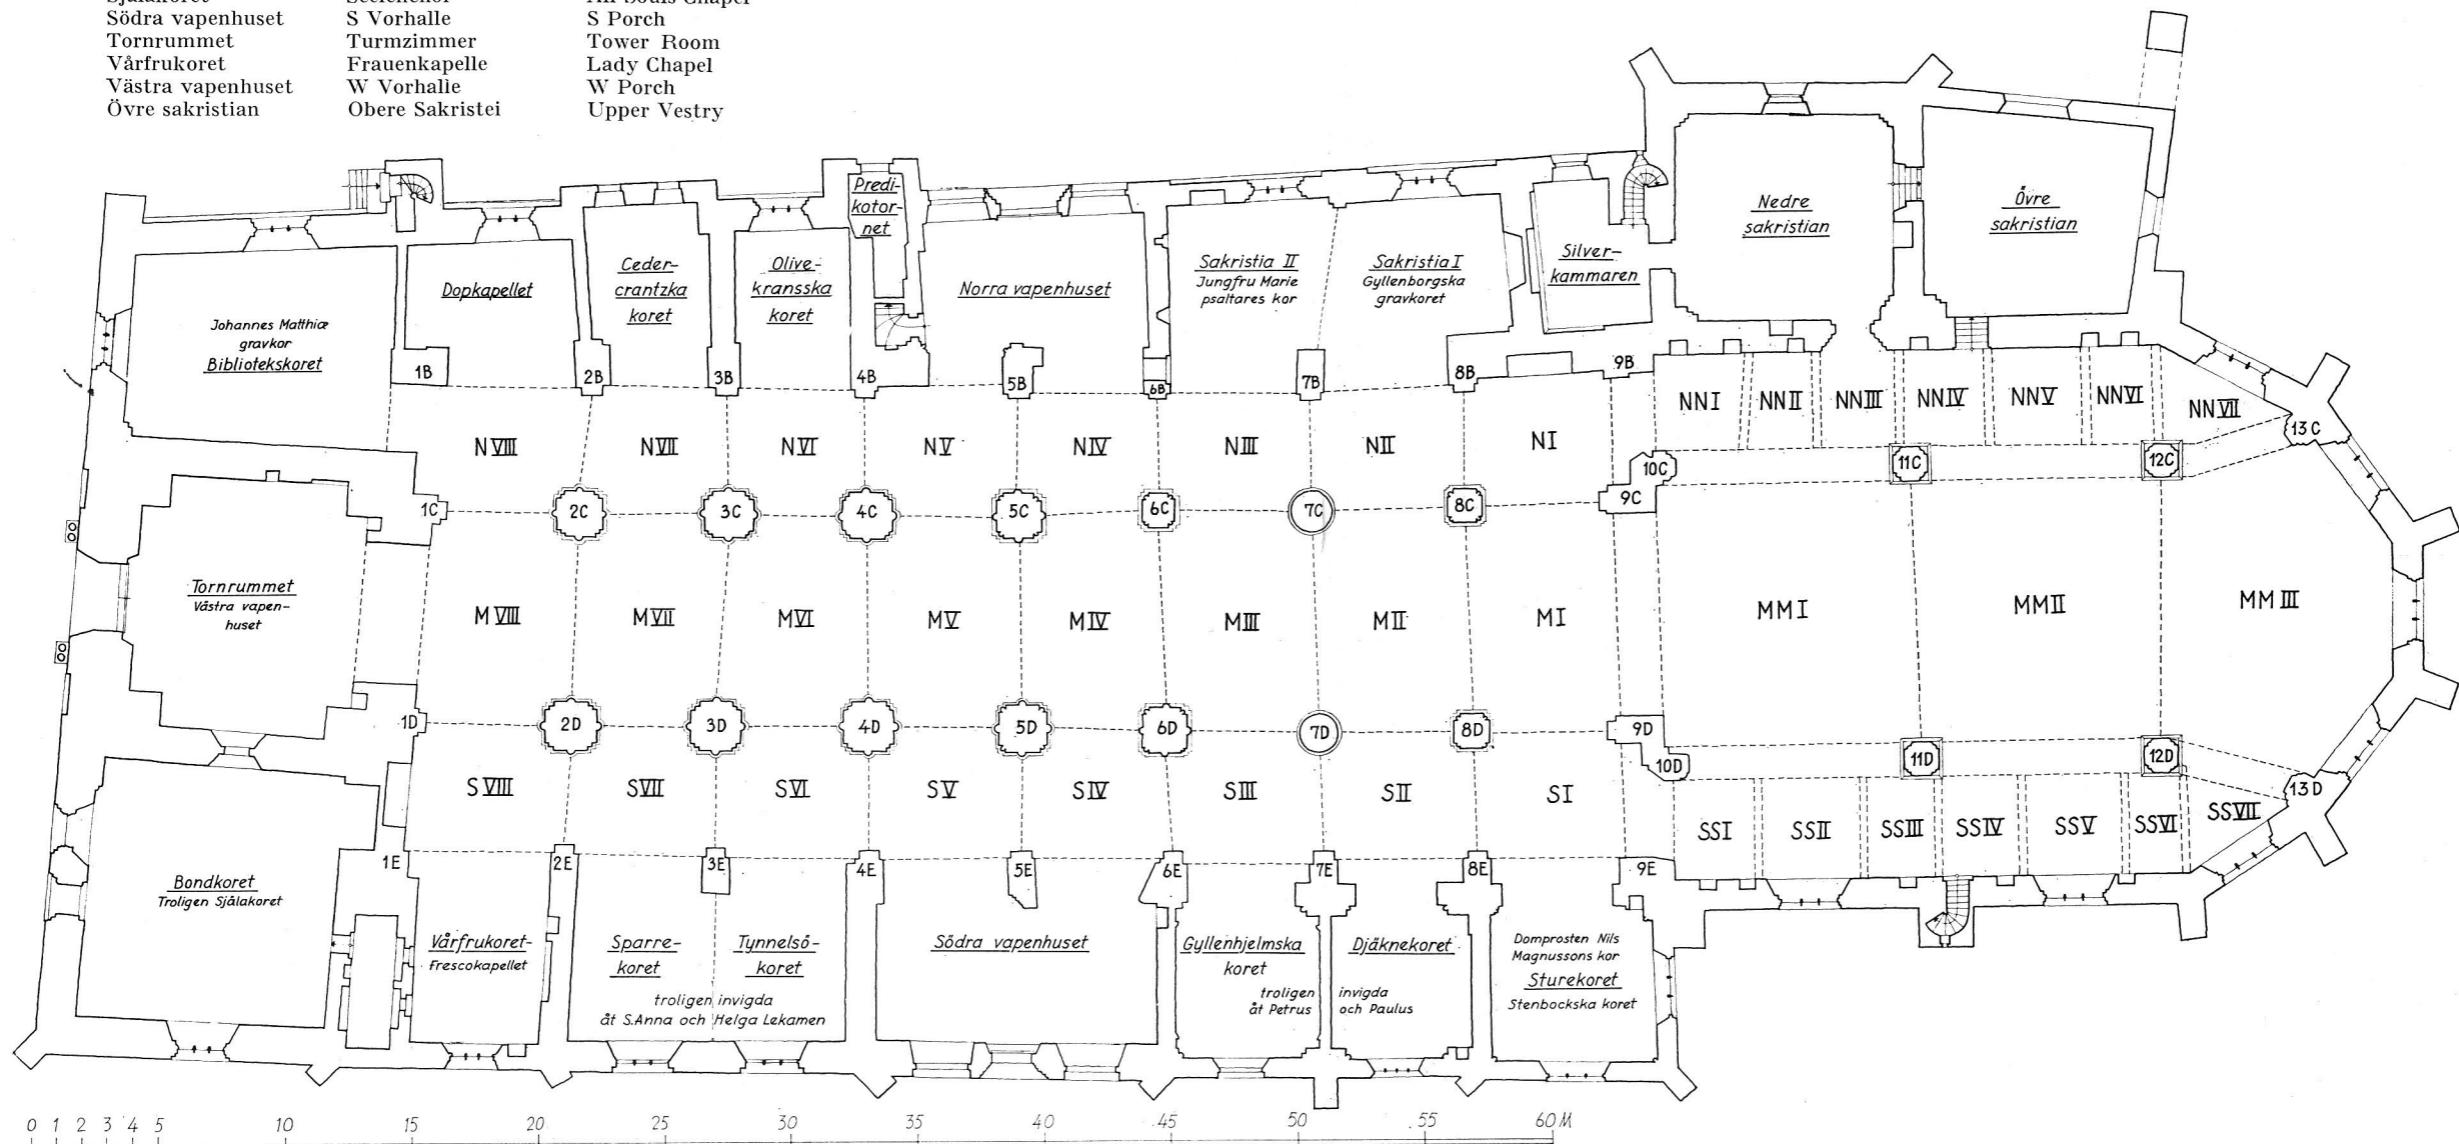

Grundriss mit Angabe der in der Kirchenbeschreibung benutzten Bezeichnungen.

Pl. IV. Plan med angivande av namn och beteckningar, använda i kyrkobeskrivningen, 1:300. 1963.


Plan with names and symbols used in the description of the cathedral.

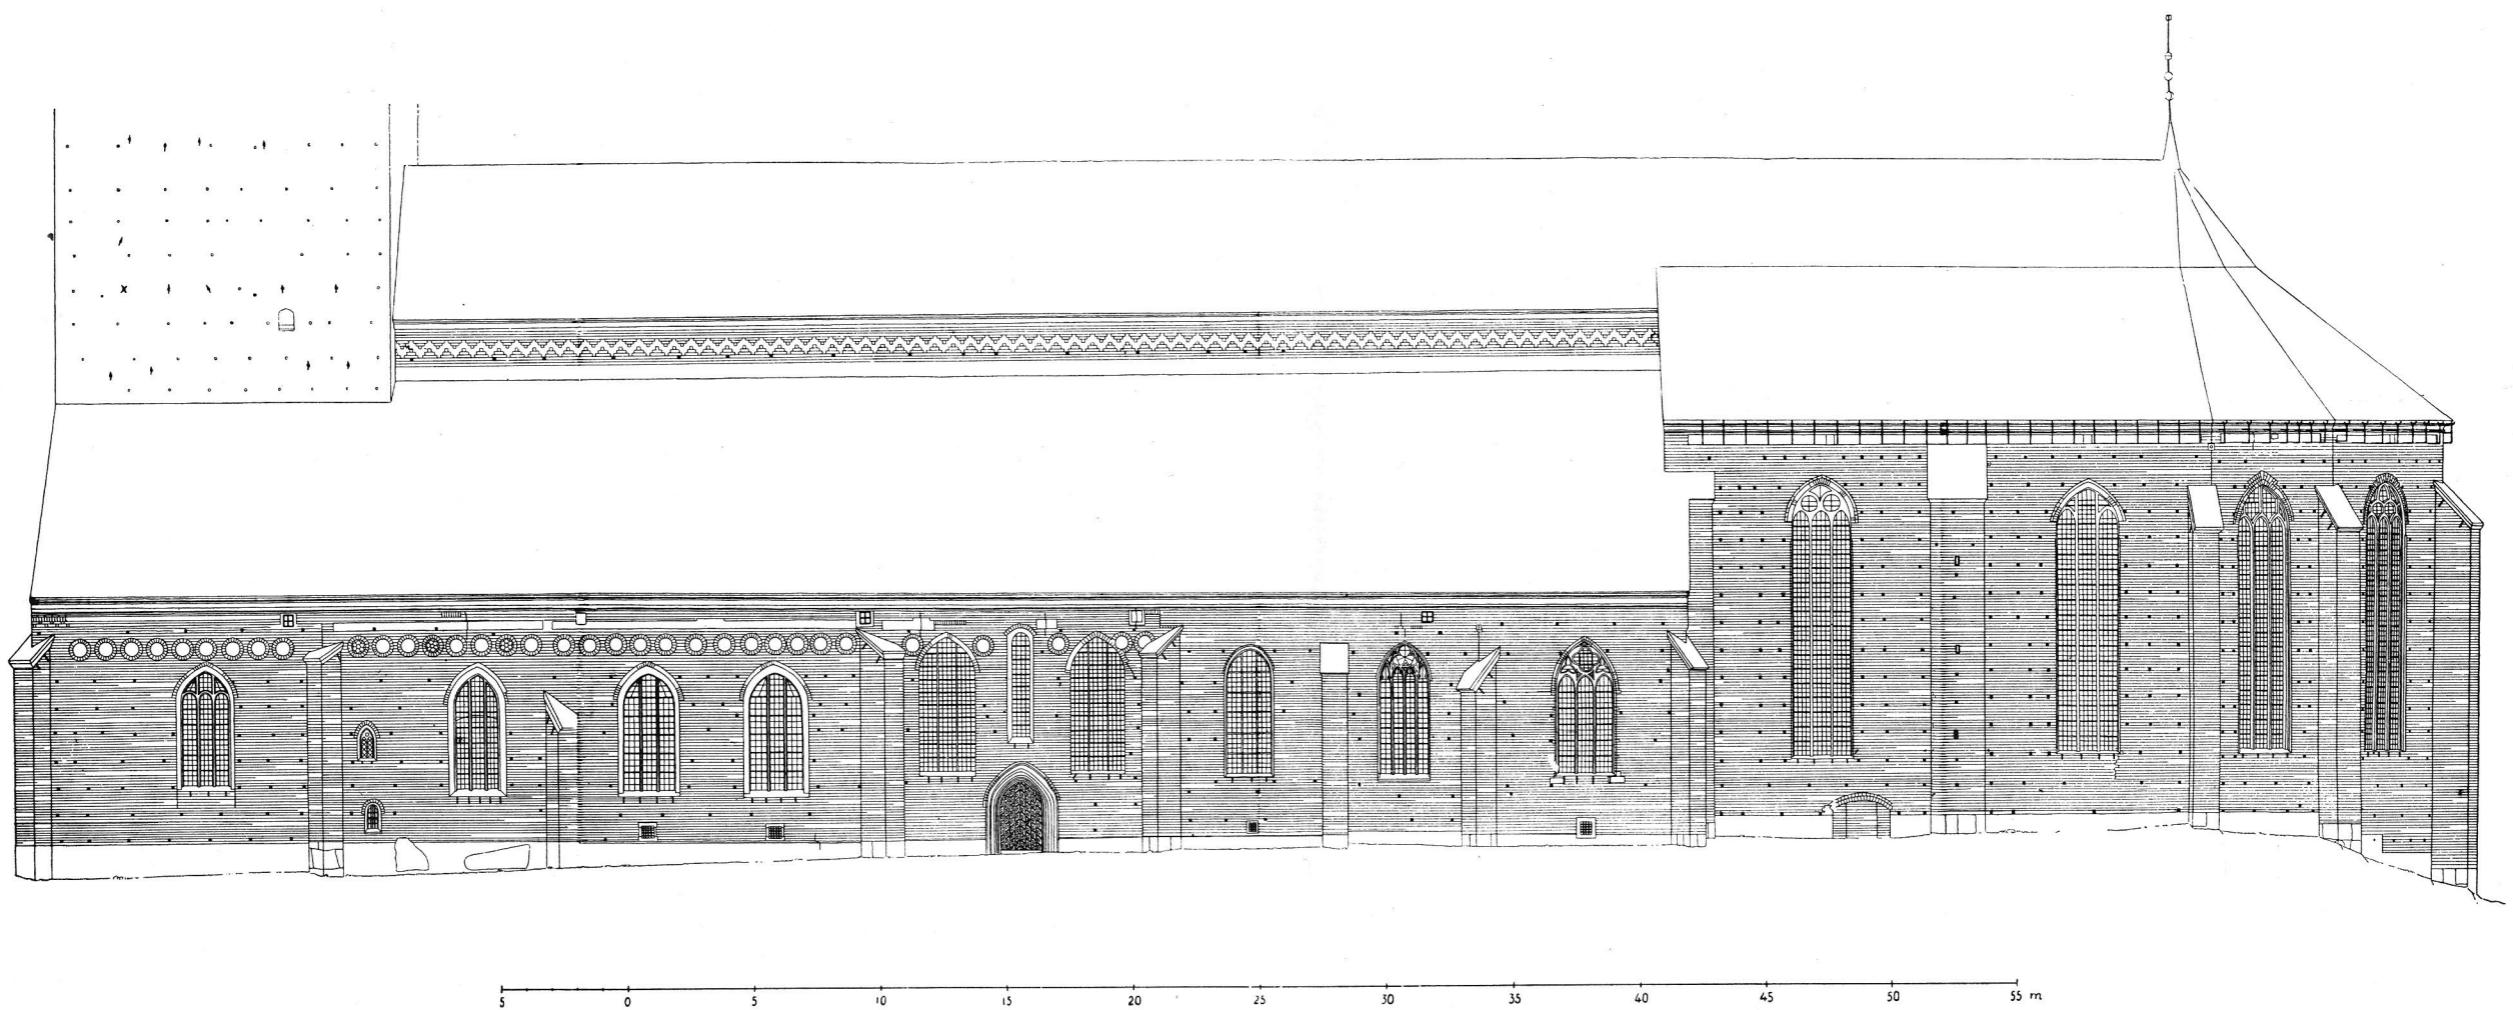

Südfassade.

Pl. V. Fasad mot söder, 1:300.

South front.

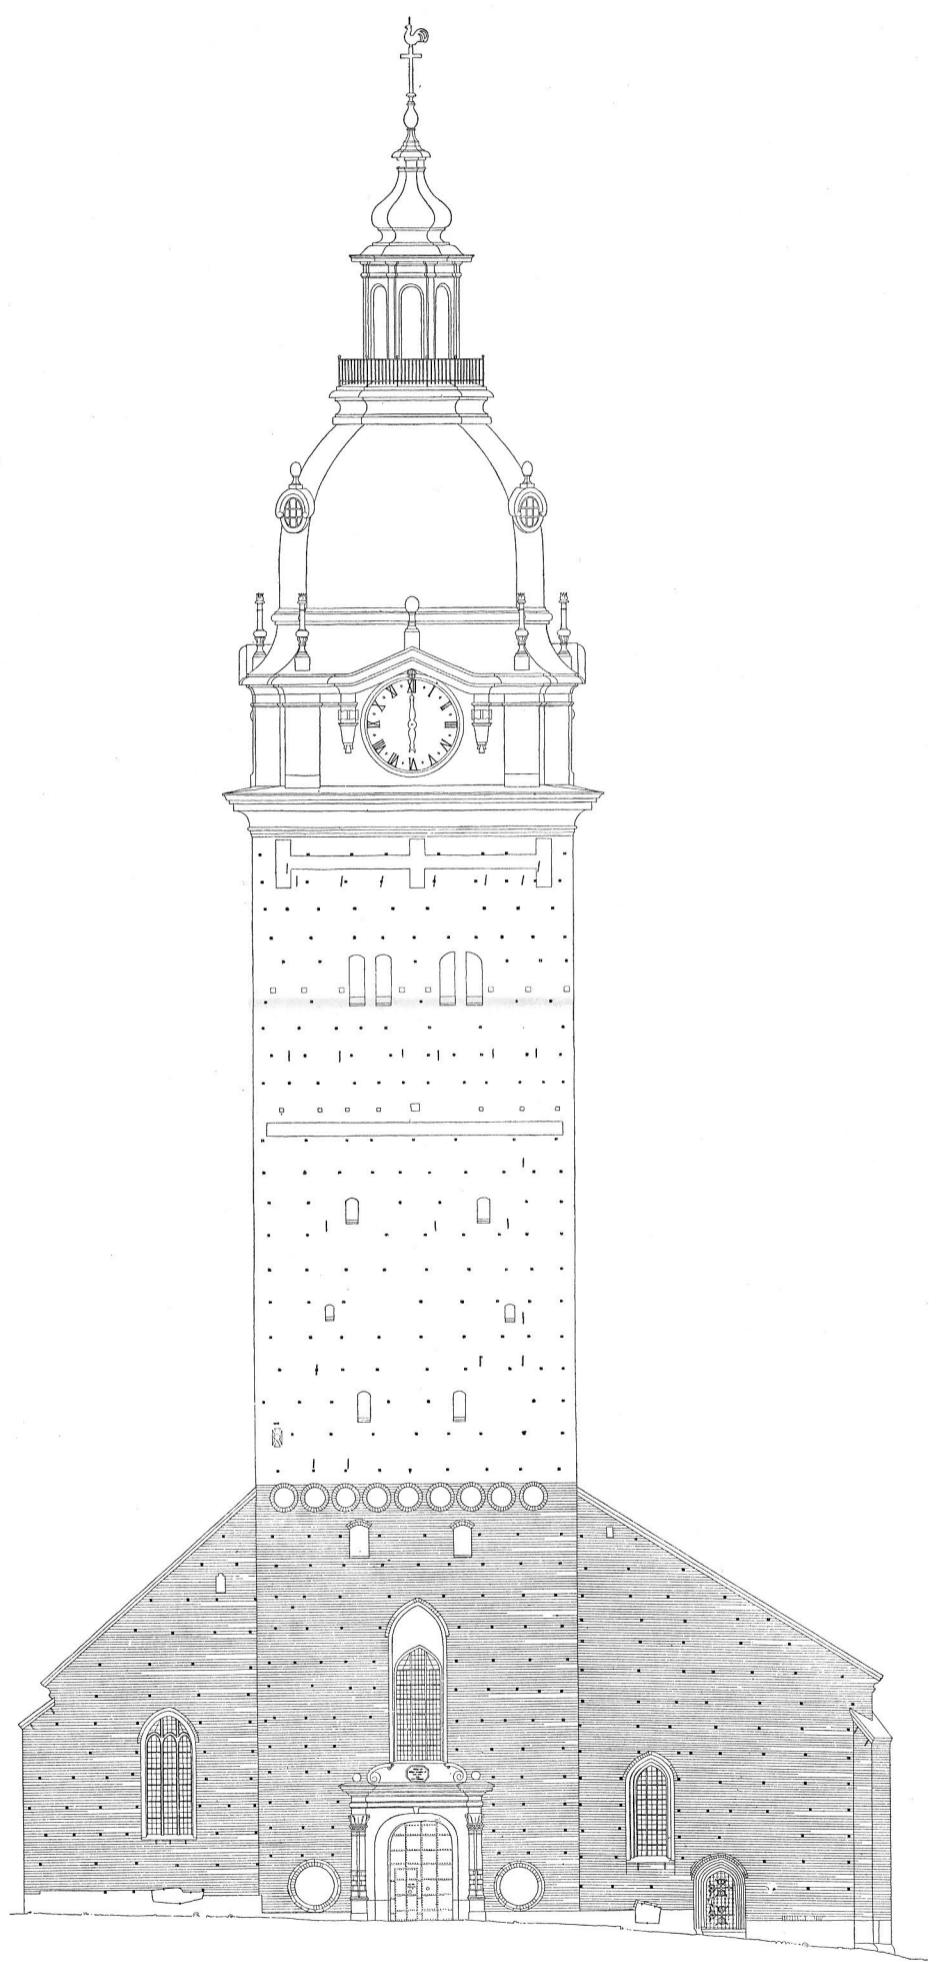


5 0 5 10 15 20 25 30 35 m

Westfassade.

Pl. VI. Fasad mot väster, 1:300.


West front.

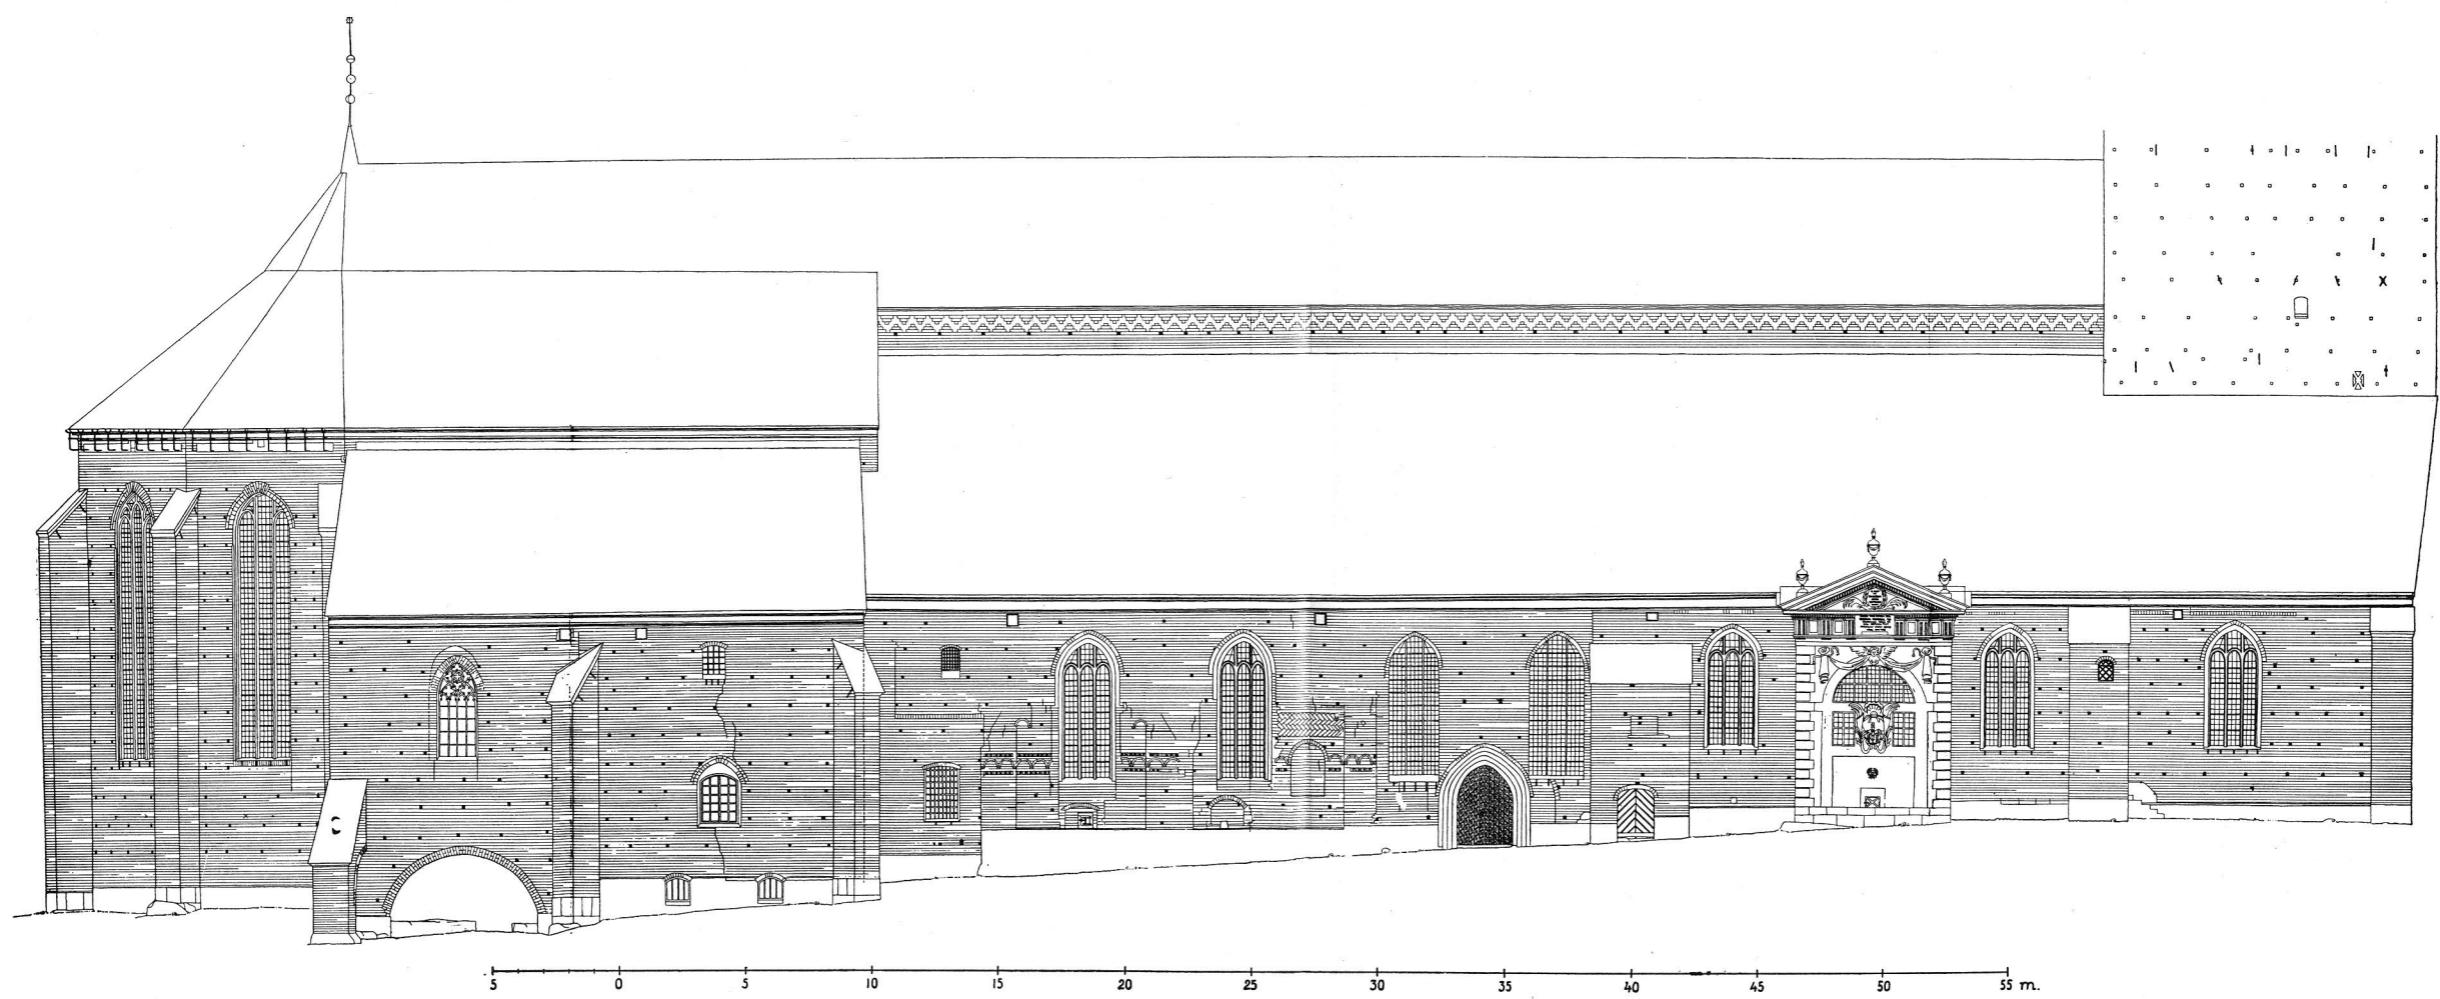

Nordfassade.

Pl. VII. Fasad mot norr, 1:300.


North front.

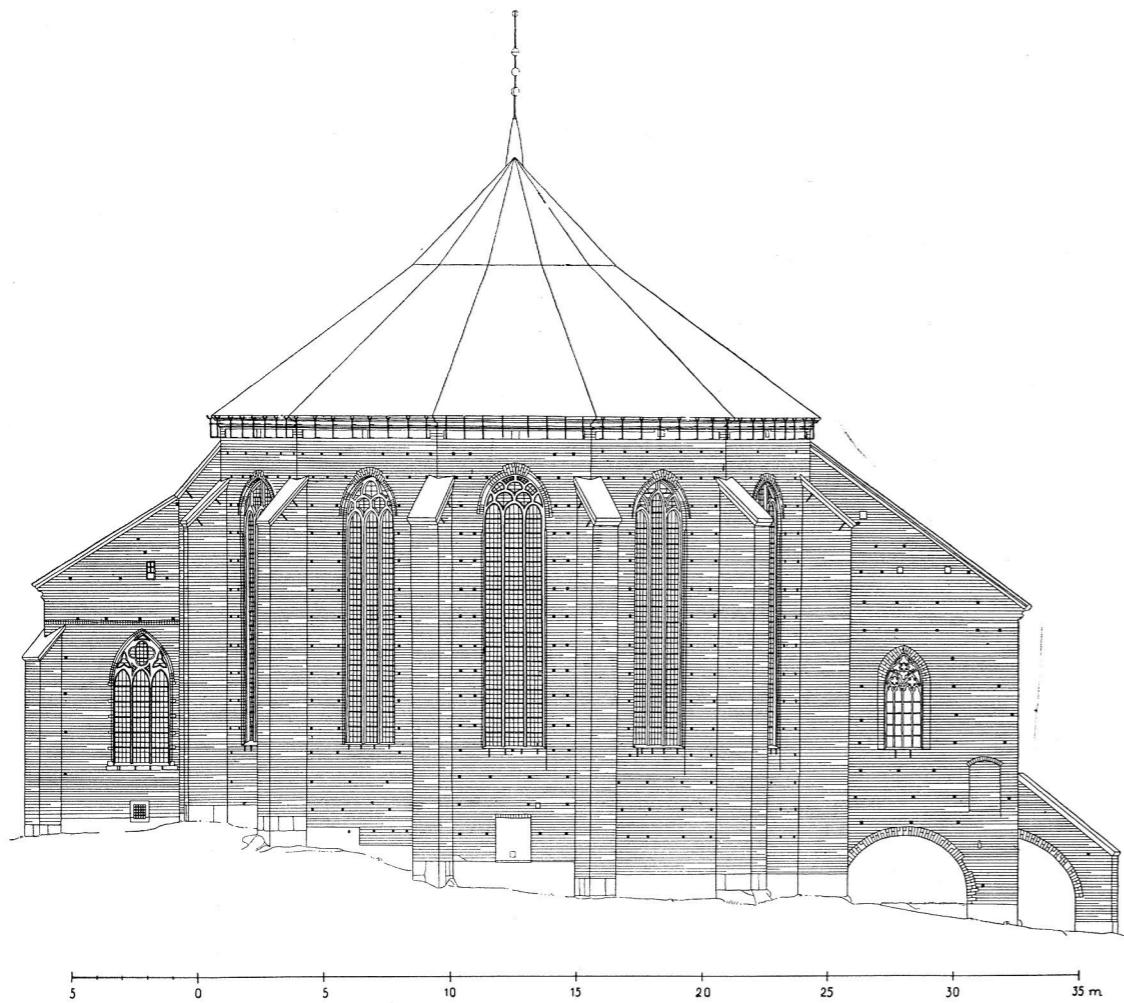

Ostfassade.

Pl. VIII A. Fasad mot öster, 1:300.

East front.

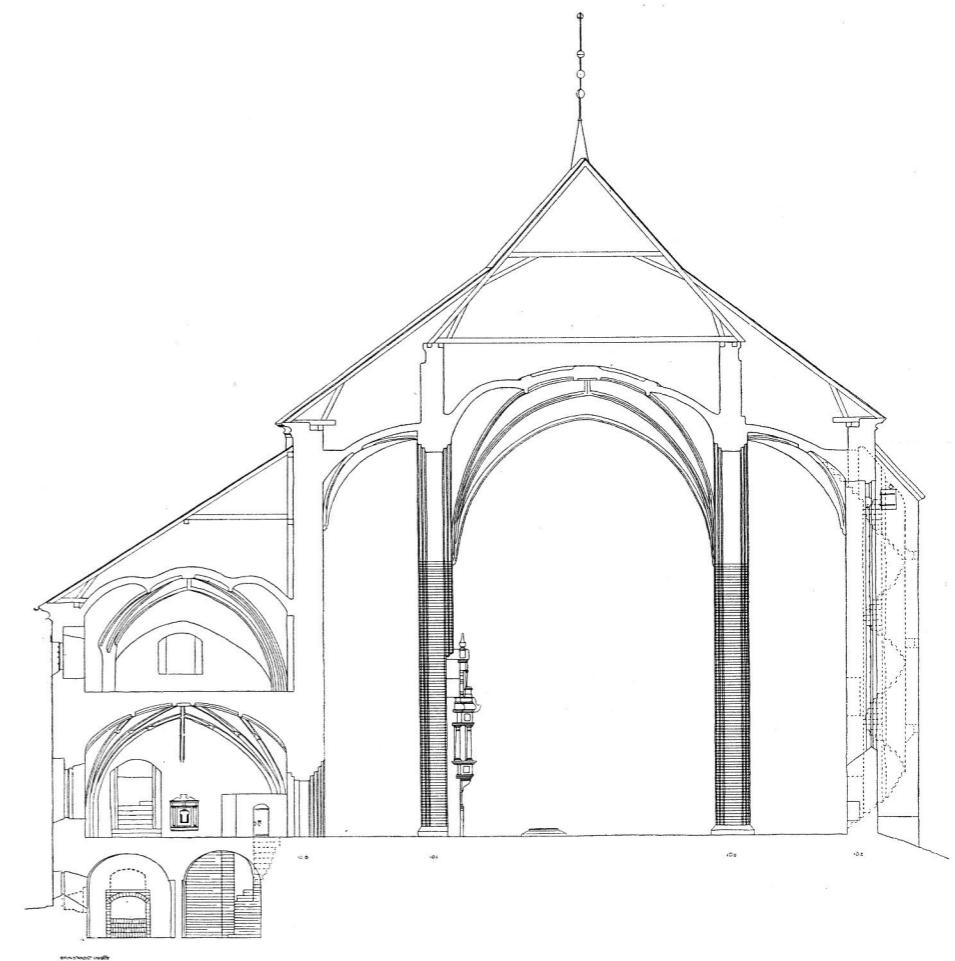

Querschnitt nach Osten durch das westliche Chorgewölbe.

Pl. VIII B. Tvärsektion mot öster genom västra korvalvet, 1:300.

Cross section looking east through west vault of chancel.



Querschnitt nach Westen entlang der Ostfassade der Kernkirche.

Pl. IX A. Tvärsektion mot väster utefter Kärnkyrkans östfasad, 1:300.


Cross section looking west along east front of original church.



Querschnitt nach Osten durch Gewölbejoch I der Kernkirche.

Pl. IX B. Tvärsektion mot öster genom Kärnkyrkans travé I, 1:300.


Cross section looking east through bay I of original church.

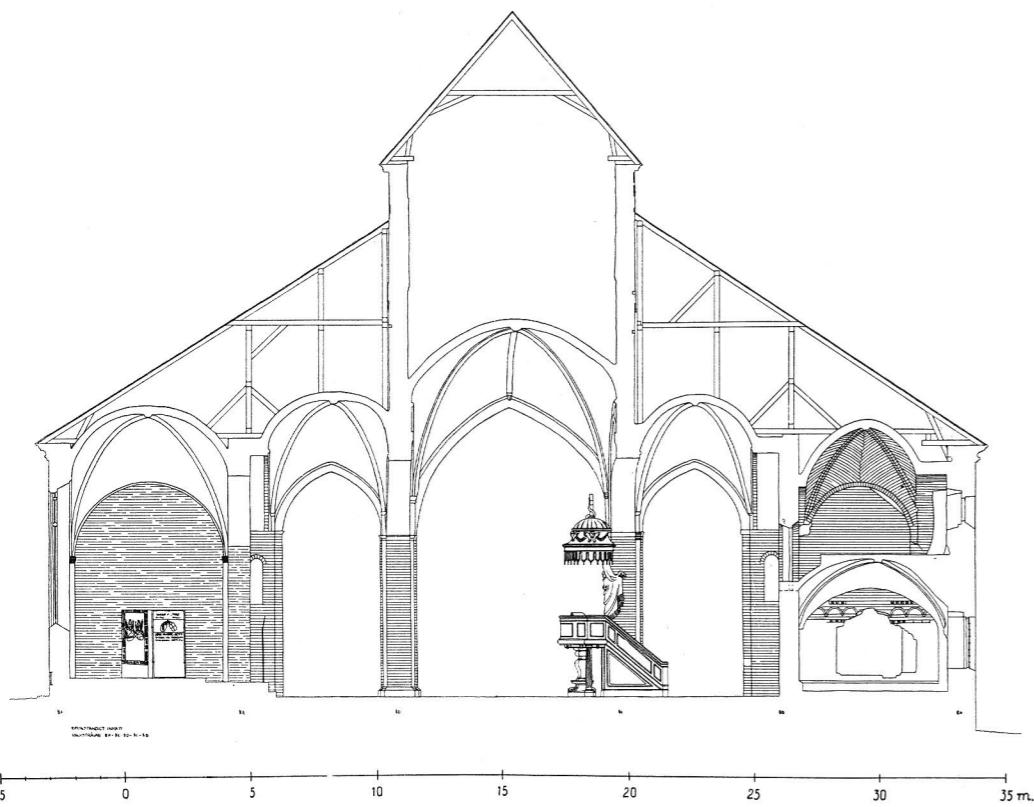

Querschnitt nach Westen durch Gewölbejoch I der Kernkirche.


Pl. X A. Tvärsektion mot väster genom Kärnkyrkans travé I, 1:300.

Cross section looking west through bay I of original church.

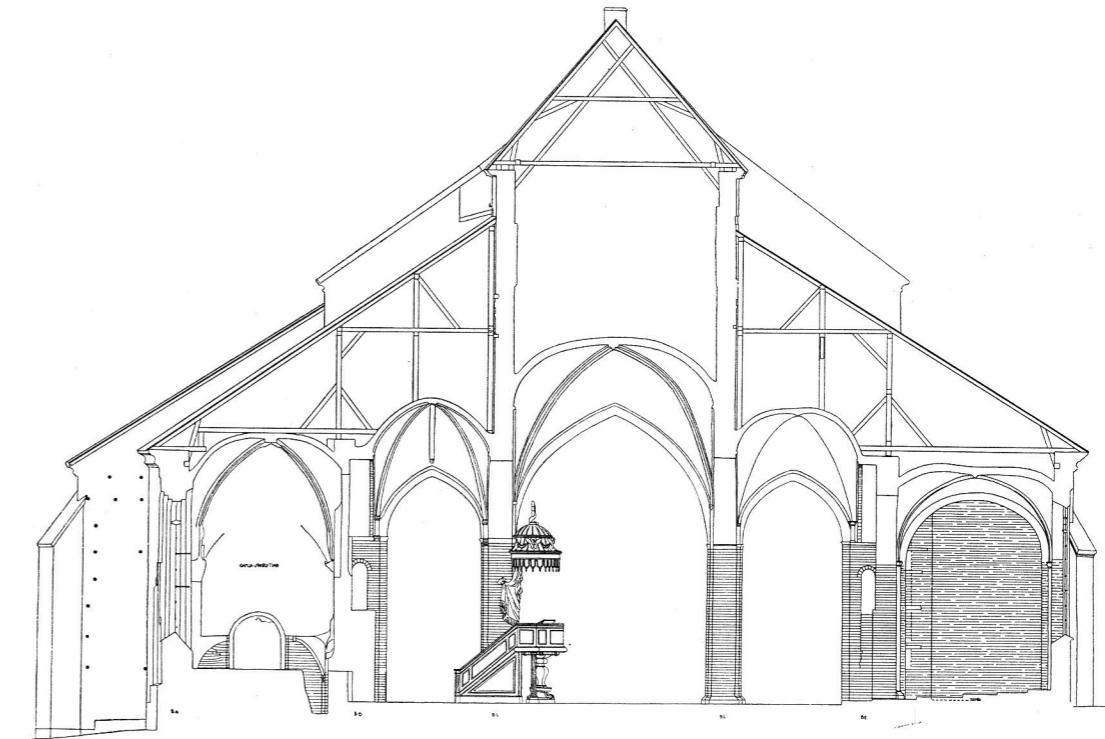

Querschnitt nach Osten durch Gewölbejoch II der Kernkirche.


Cross section looking east through bay II of original church.

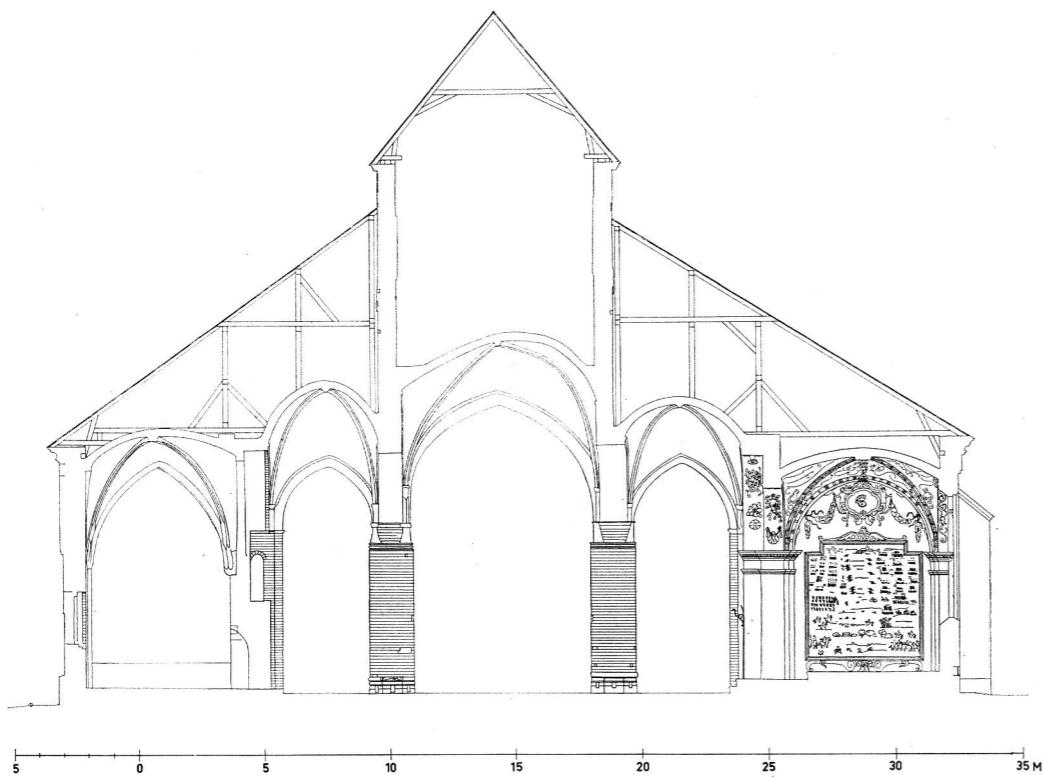

Querschnitt nach Osten durch  
Gewölbejoch III der Kern-  
kirche.

Pl. XI A. Tvärsektion mot  
öster genom Kärnkyrkans travé  
III, 1:300.


Cross section looking east  
through bay III of original  
church.

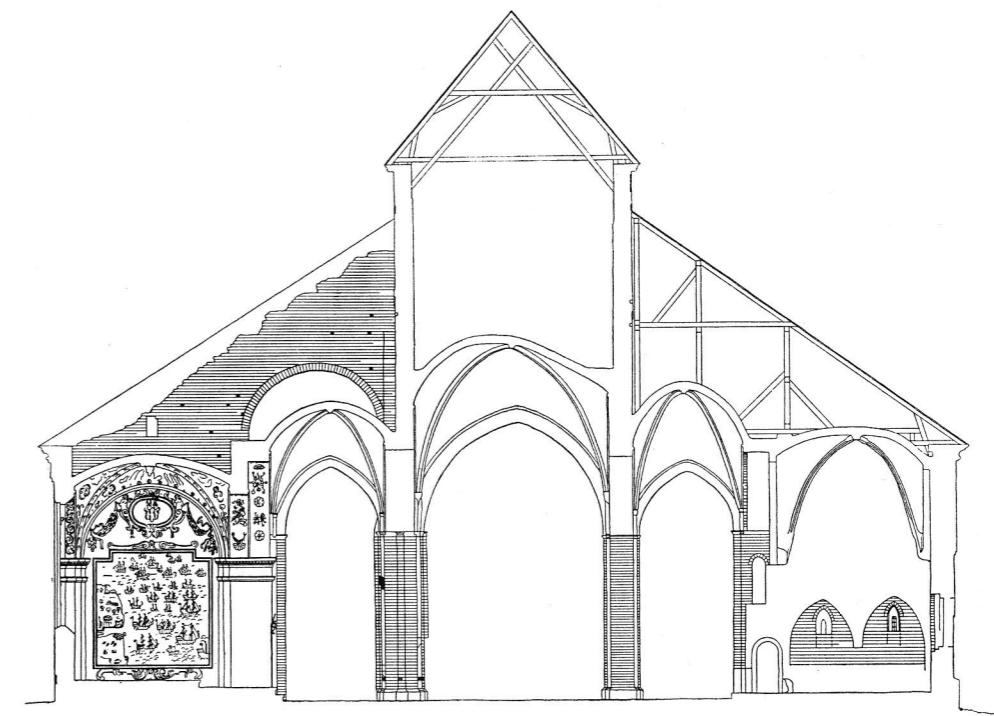

Querschnitt nach Westen durch  
Gewölbejoch III der Kern-  
kirche.

Pl. XI B. Tvärsektion mot väst-  
ter genom Kärnkyrkans travé  
III, 1:300.


Cross section looking west  
through bay III of original  
church.

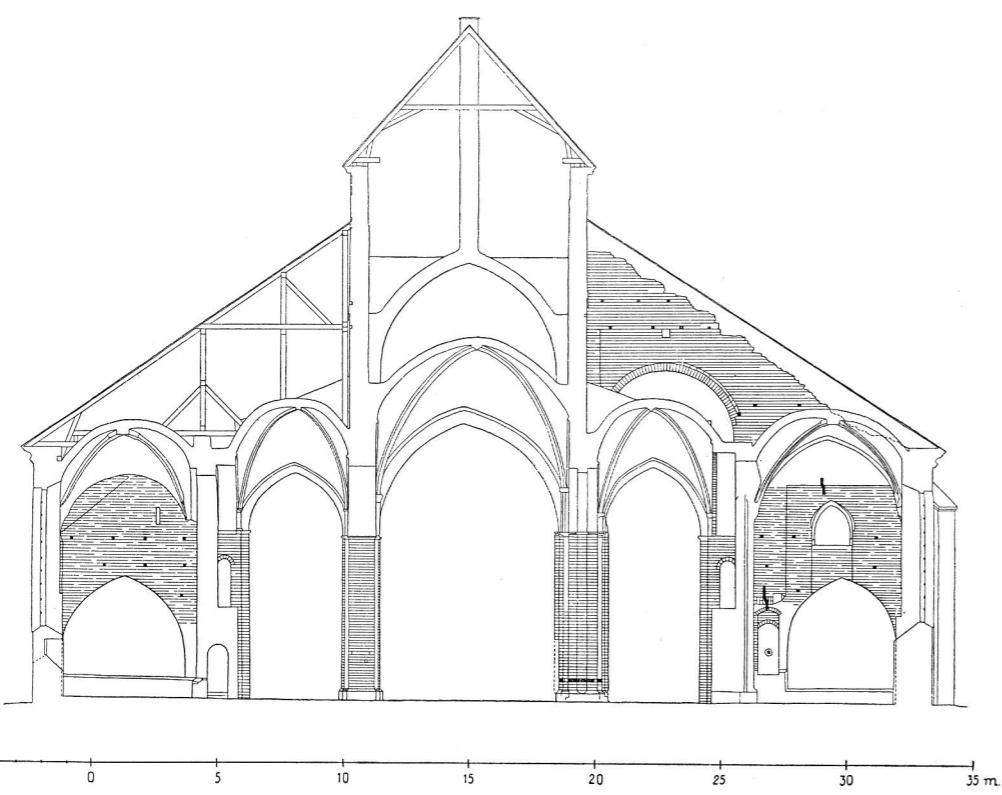

Querschnitt nach Osten durch  
Gewölbejoch IV der Kernkir-  
che.

Pl. XII A. Tvärsektion mot ös-  
ter genom Kärnkyrkans travé  
IV, 1:300.

Cross section looking east  
through bay IV of original  
church.

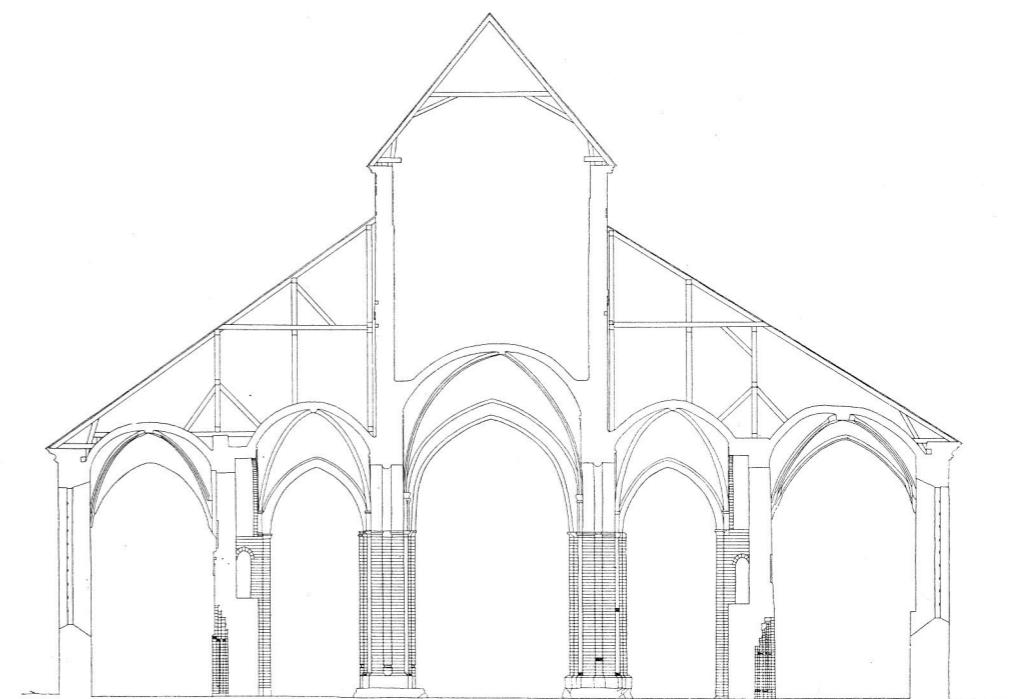

Querschnitt nach Osten durch  
Gewölbejoch V der Kernkirche.

Pl. XII B. Tvärsektion mot  
öster genom Kärnkyrkans tra-  
vé V, 1:300.


Cross section looking east  
through bay V of original  
church.



Querschnitt nach Westen durch  
Gewölbejoch V der Kernkirche.

Pl. XIII A. Tvärsektion mot  
väster genom Kärnkyrkans tra-  
vén V, 1:300.


Cross section looking west  
through bay V of original  
church.

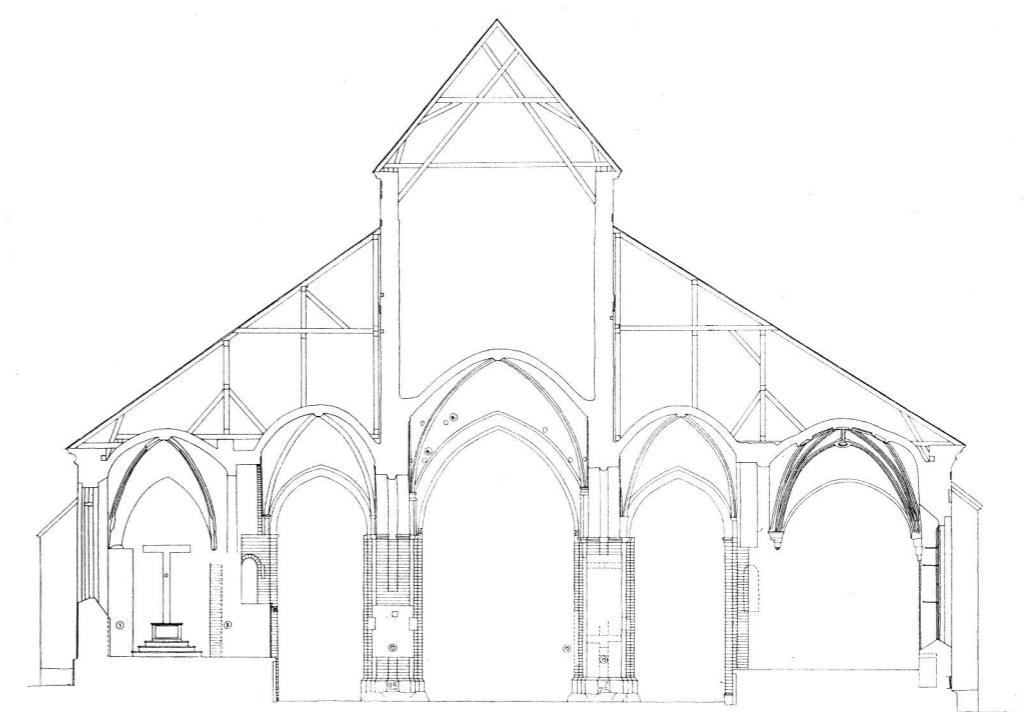

Querschnitt nach Osten durch  
Gewölbejoch VI der Kern-  
kirche.

Pl. XIII B. Tvärsektion mot  
öster genom Kärnkyrkans tra-  
vén VI, 1:300.

Cross section looking east  
through bay VI of original  
church.

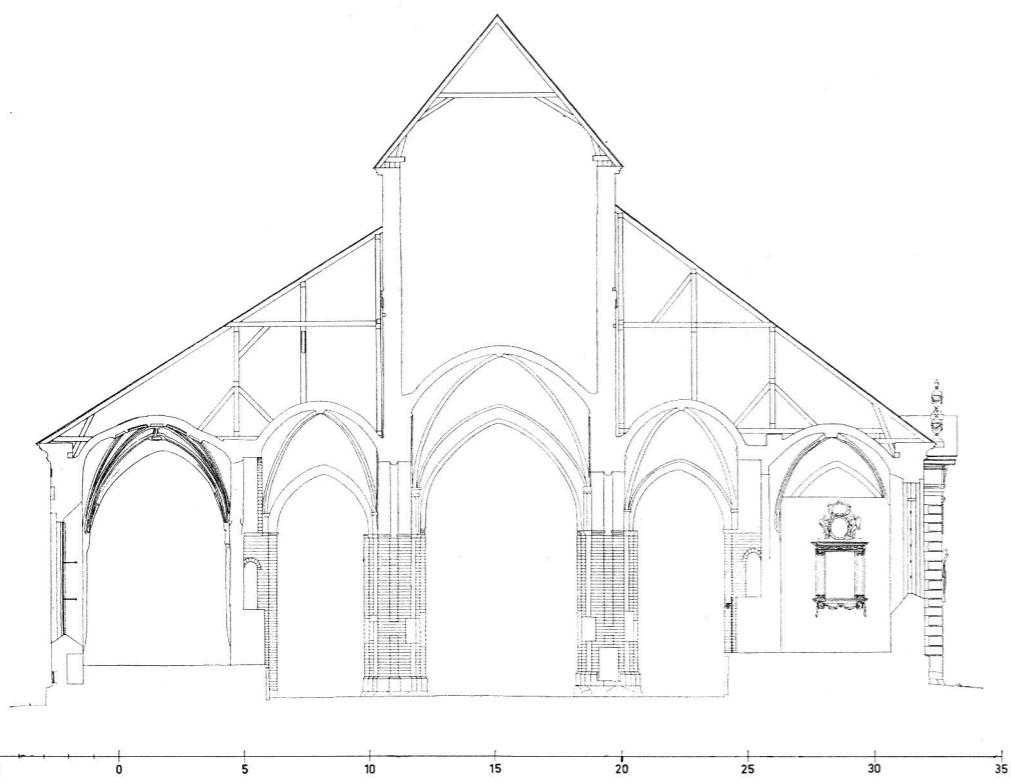

Quersnitt nach Westen  
durch Gewölbejoch VI der  
Kernkirche.

Pl. XIV A. Tvärsektion mot  
väster genom Kärnkyrkans  
travé VI, 1:300.

Cross section looking west  
through bay VI of original  
church.



Quersnitt nach Osten  
durch Gewölbejoch VIII  
der Kernkirche.


Pl. XIV B. Tvärsektion mot  
öster genom Kärnkyrkans  
travé VIII, 1:300.

Cross section looking east  
through bay VIII of origi-  
nal church.




Querschnitt nach Westen durch  
Gewölbejoch VIII der Kernkirche.  
Pl. XV A. Tvärsektion mot  
väster genom Kärnkyrkans  
travé VIII, 1:300.


Cross section looking west  
through bay VIII of original  
church.

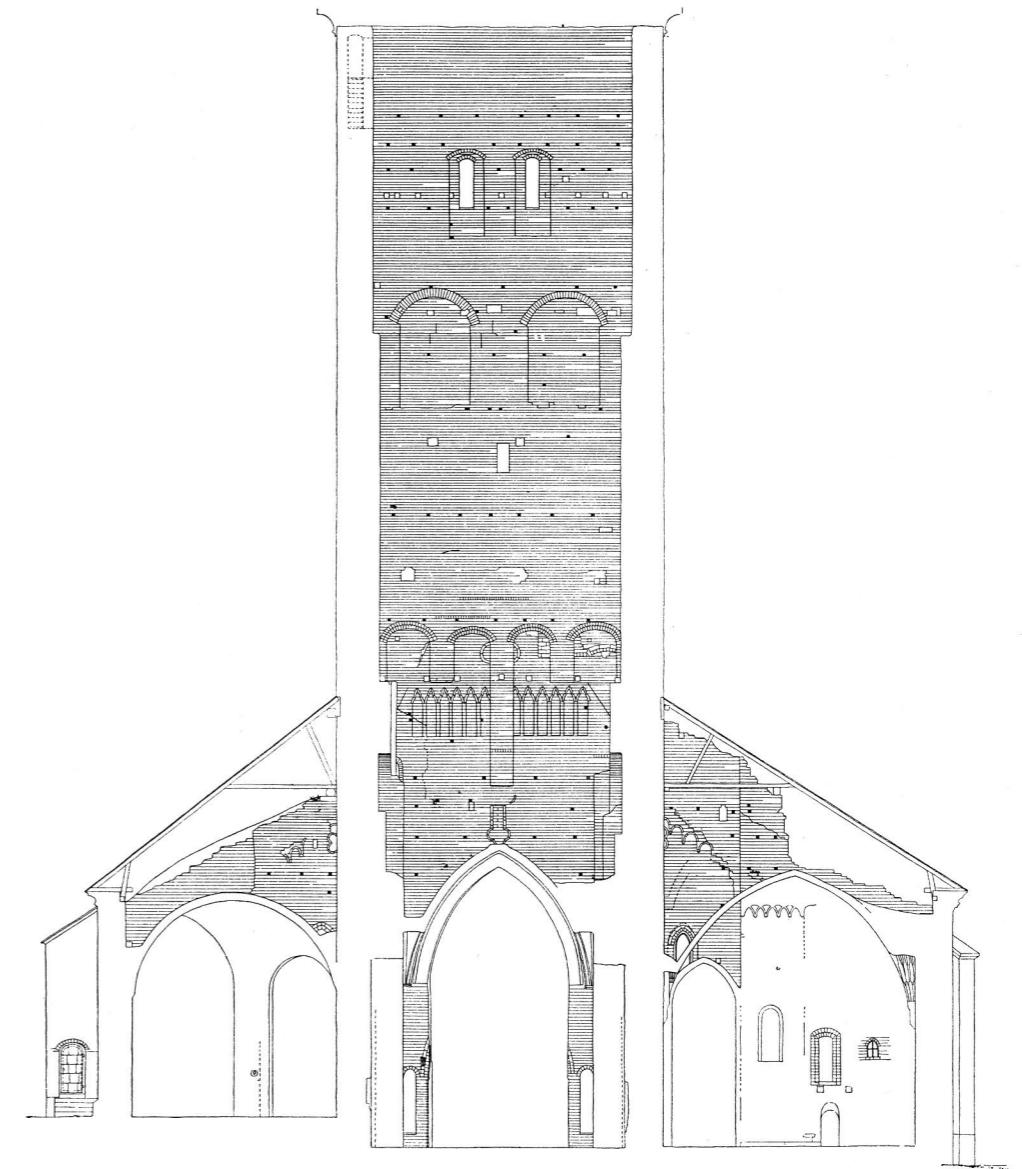

Querschnitt nach Osten durch  
den Westturm entlang der  
Westfassade der Kernkirche.  
Pl. XV B. Tvärsektion mot  
öster genom västtornet ut-  
efter Kärnkyrkans västfasad,  
1:300.

Cross section looking east  
through west tower along west  
front of original church.

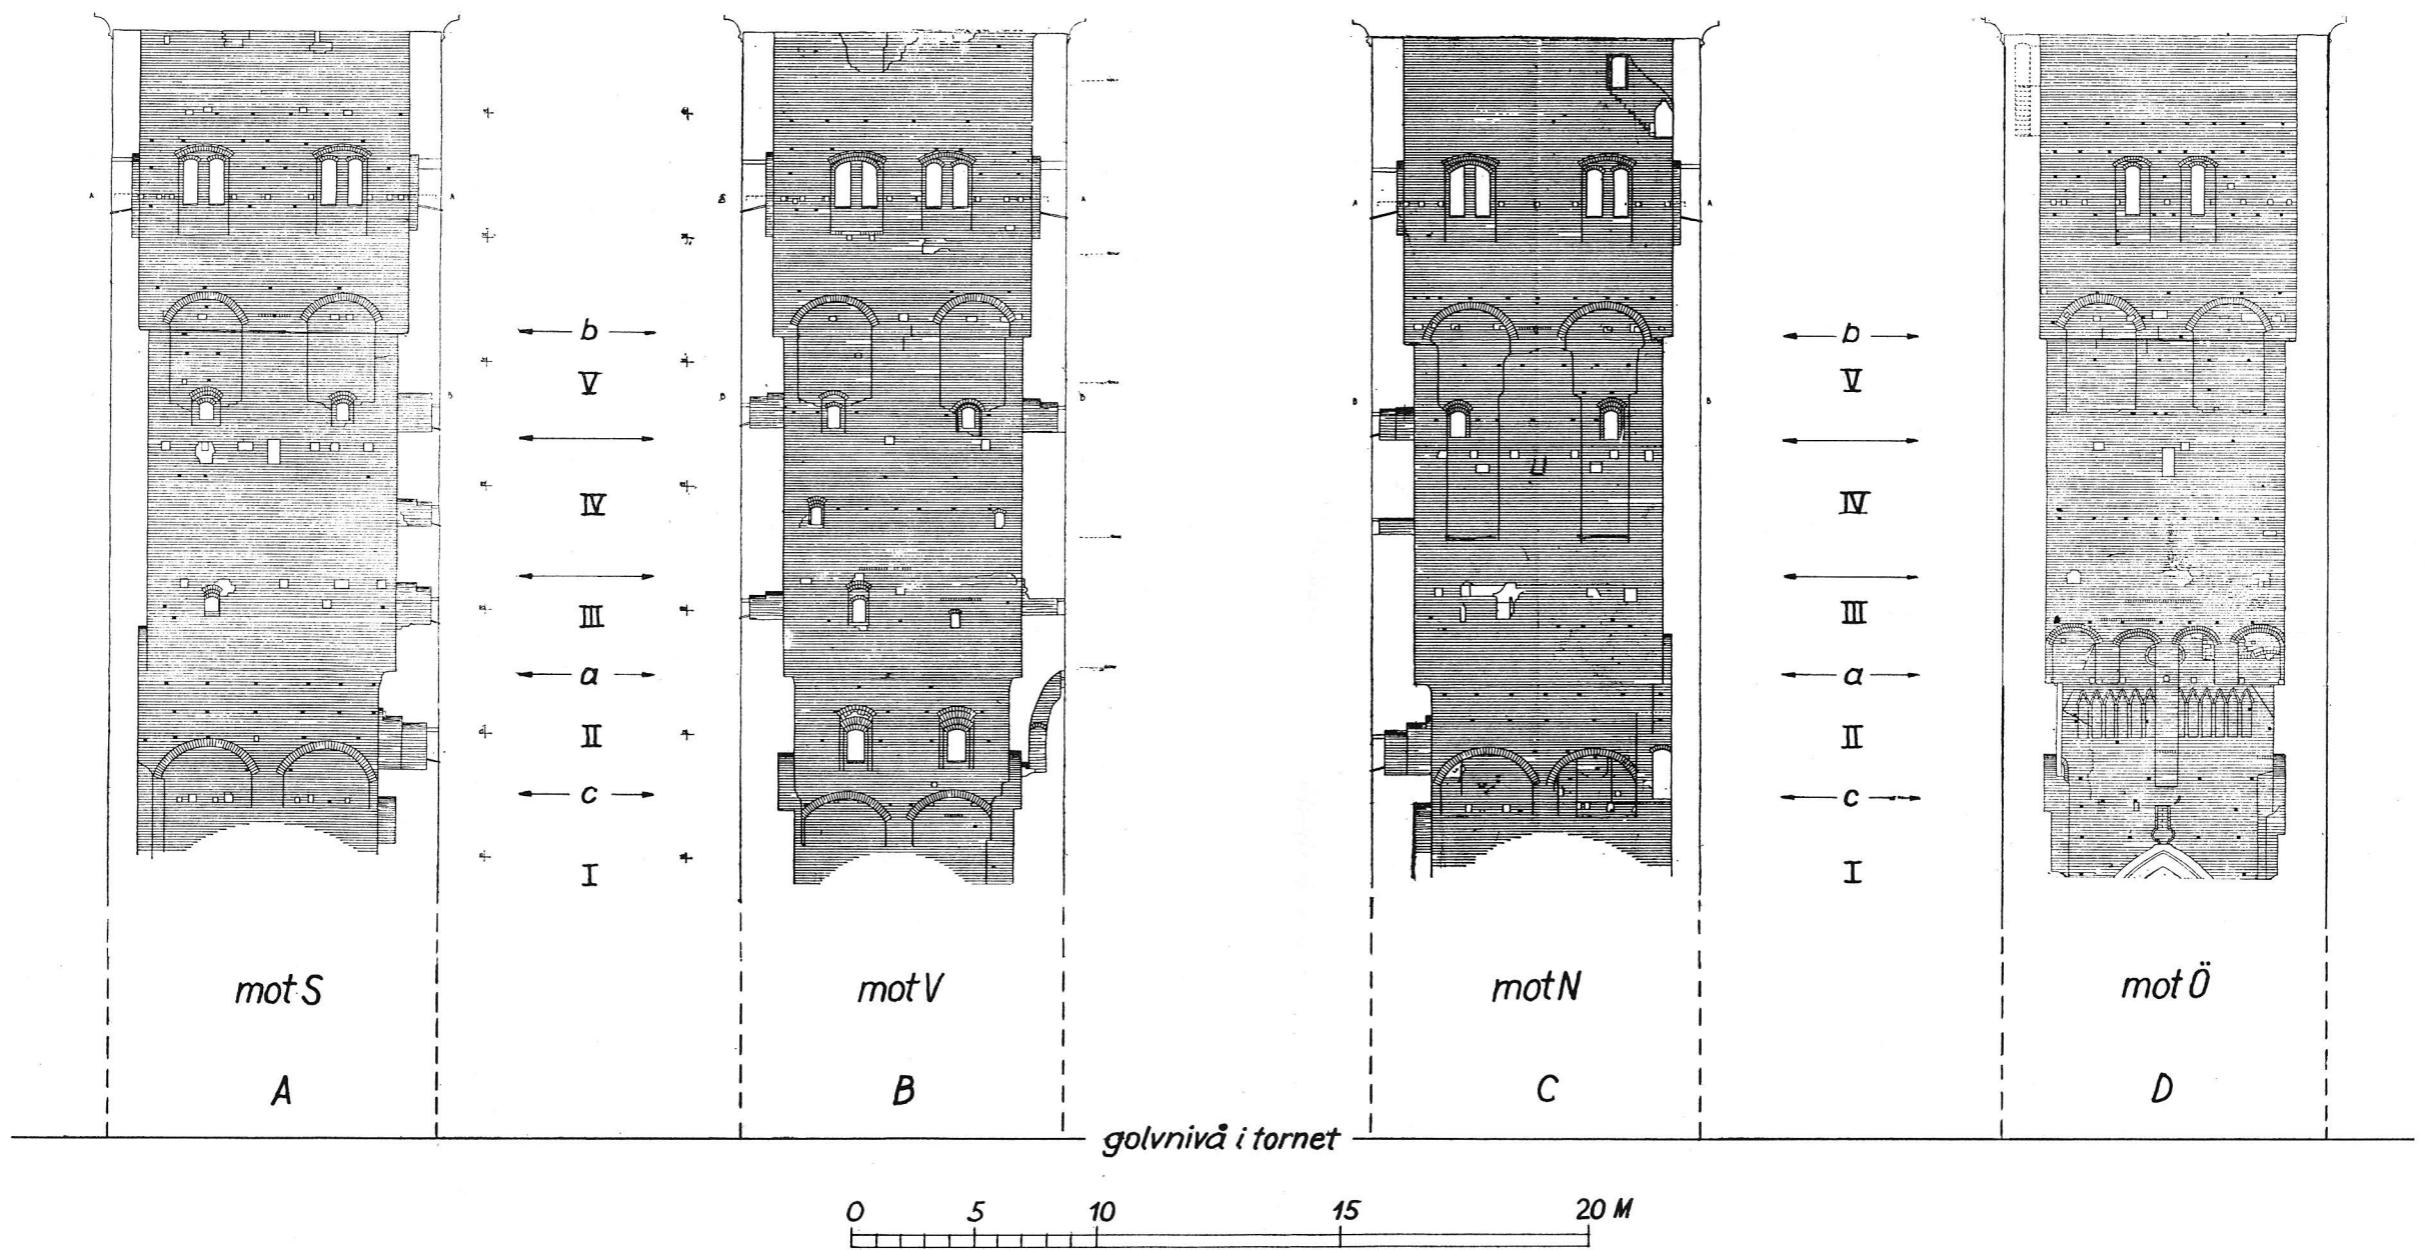


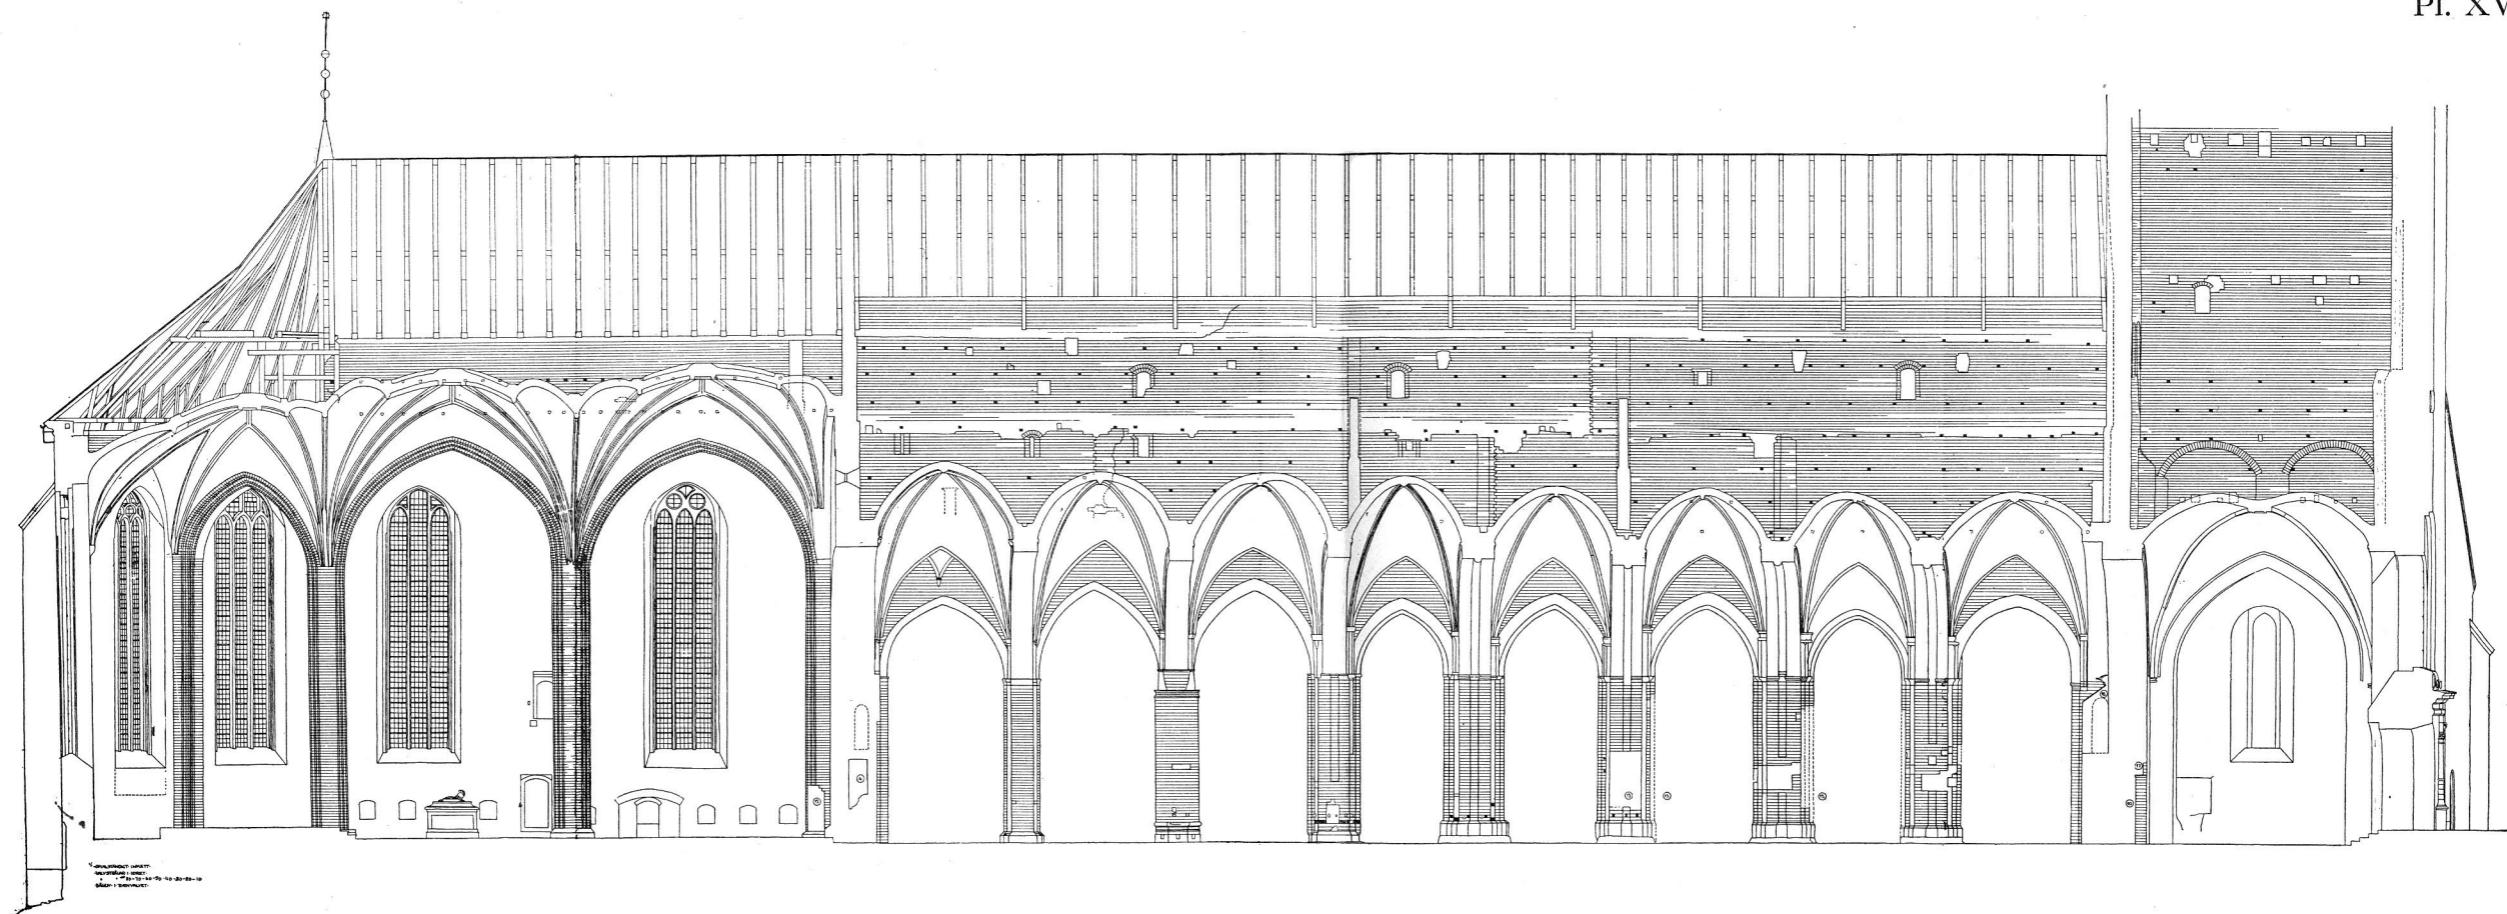

Längsschnitt nach Süden durch das Mittelschiff.

Pl. XVII A. Längdsektion mot söder genom mittskeppet, 1:300.


Longitudinal section looking south through nave.

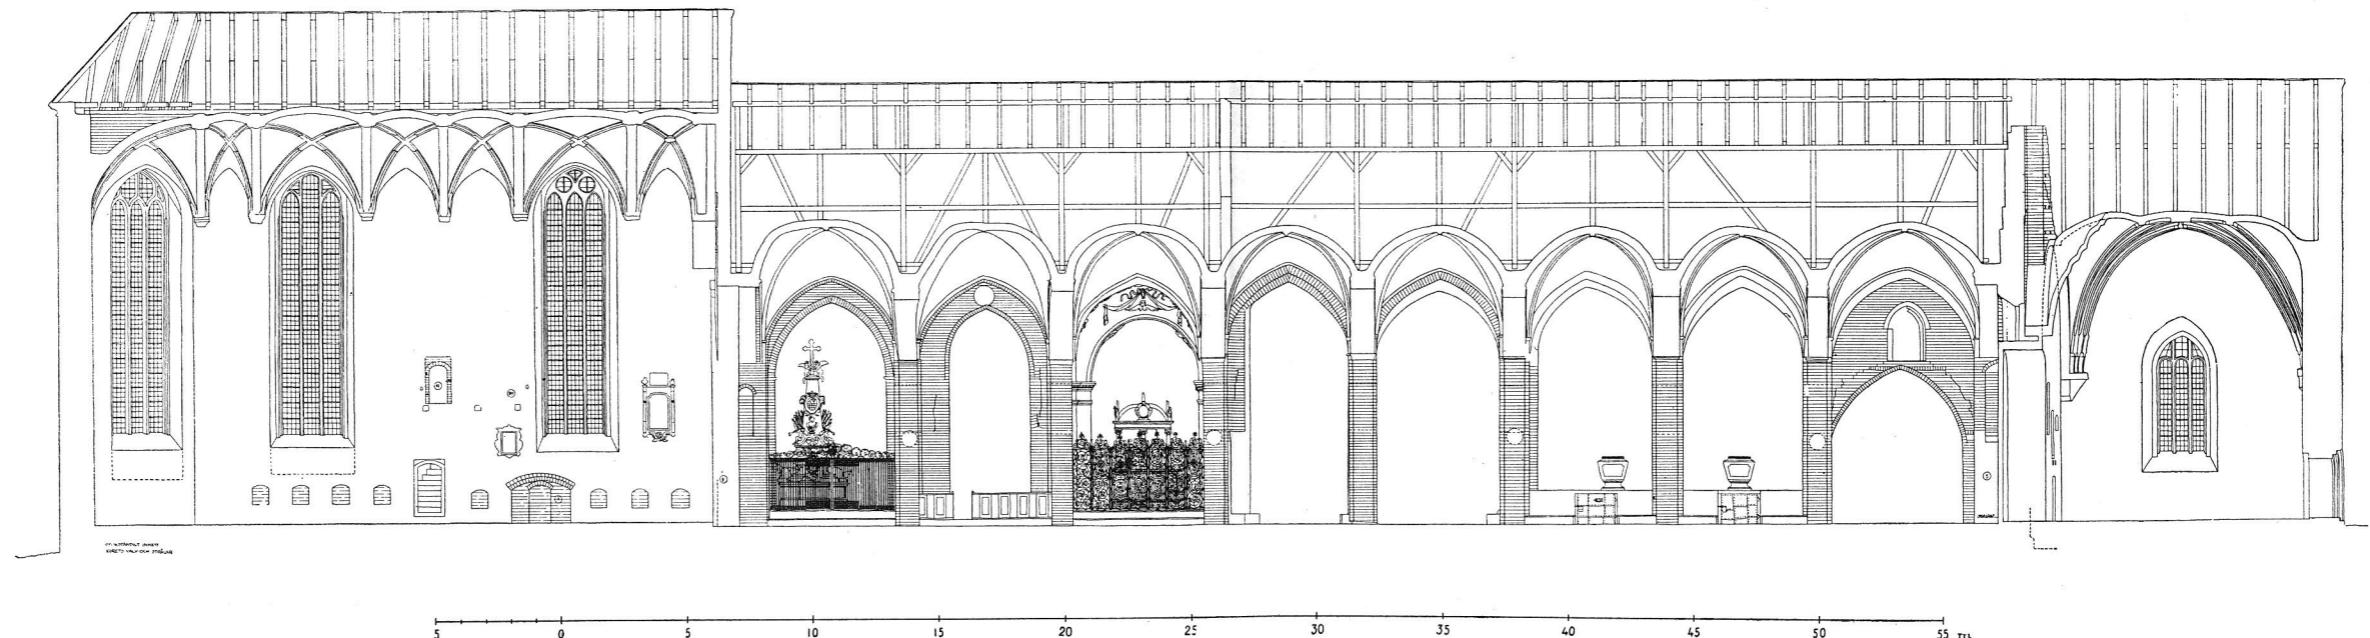

Längsschnitt nach Süden durch das südliche Seitenschiff.

Pl. XVII B. Längdsektion mot söder genom södra sidoskeppet, 1:300.


Longitudinal section of south aisle, looking south.

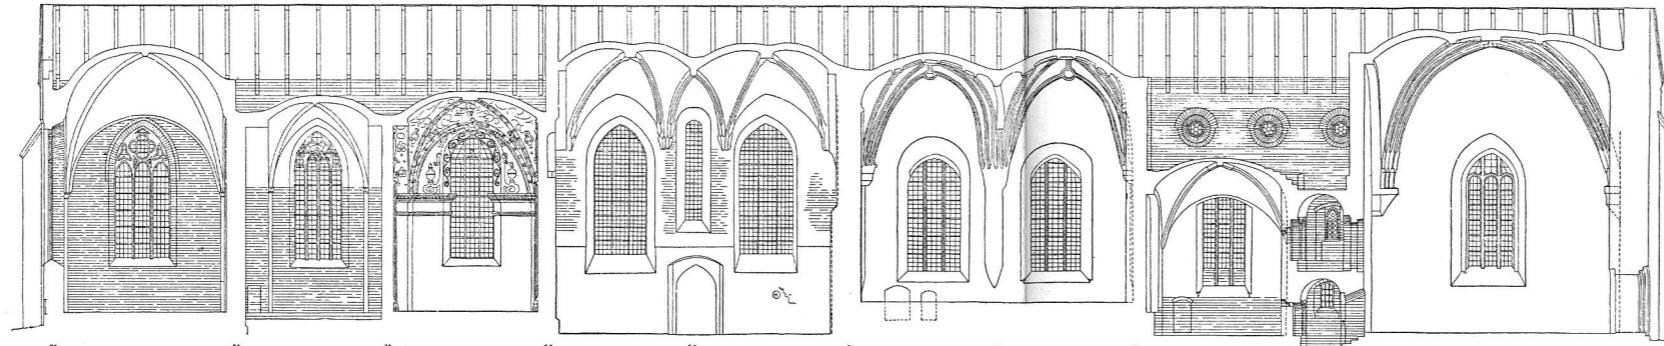

Längsschnitt nach Süden durch die südlige Kapellenreihe.

Pl. XVIII A. Längdsektion mot söder genom södra kapellraden, 1:300.


Longitudinal section of south chapels, looking south.

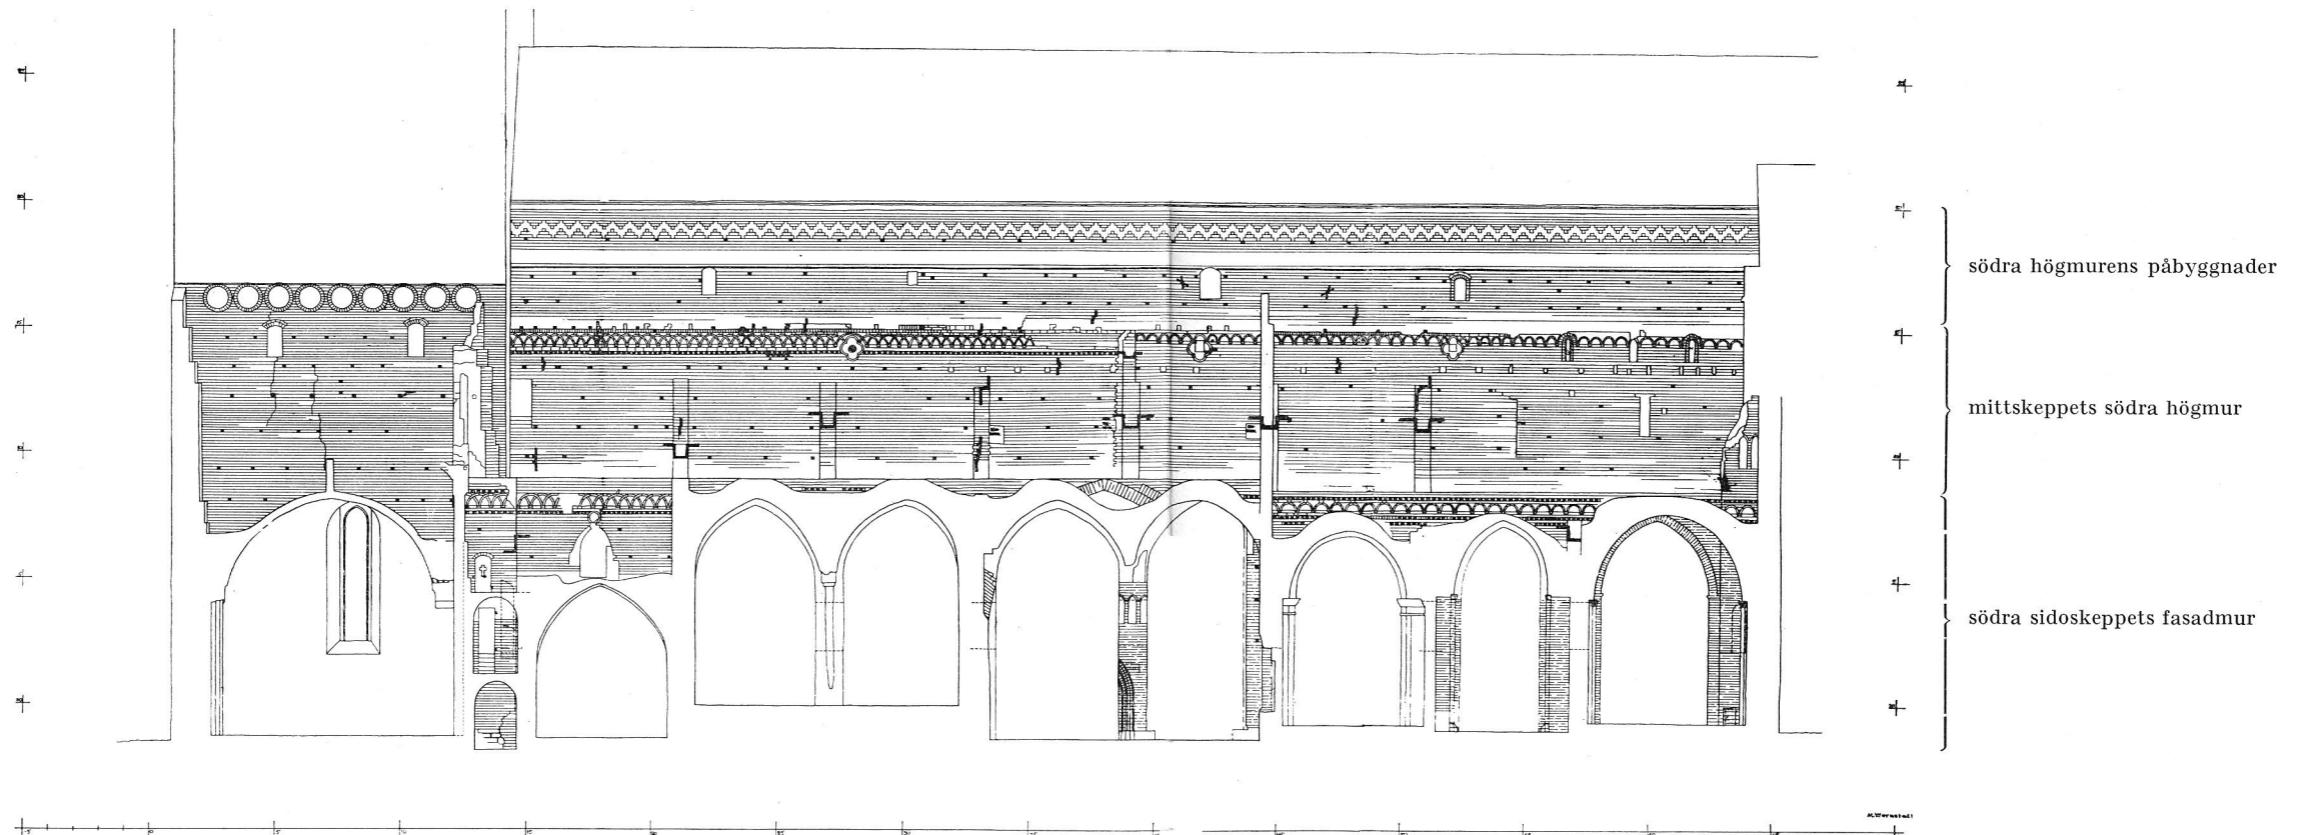

Südfassaden der Kernkirche, von den Dachböden oberhalb des Seitenschiffes und der Kapellenreihe aus gesehen.

Pl. XVIII B. Kärnkyrkans södra fasadmurar, synliga från vindarna över södra sidoskeppet och kapellen, 1:300.


Walls of south front of original church, seen from the attic storeys of south aisle and chapels.

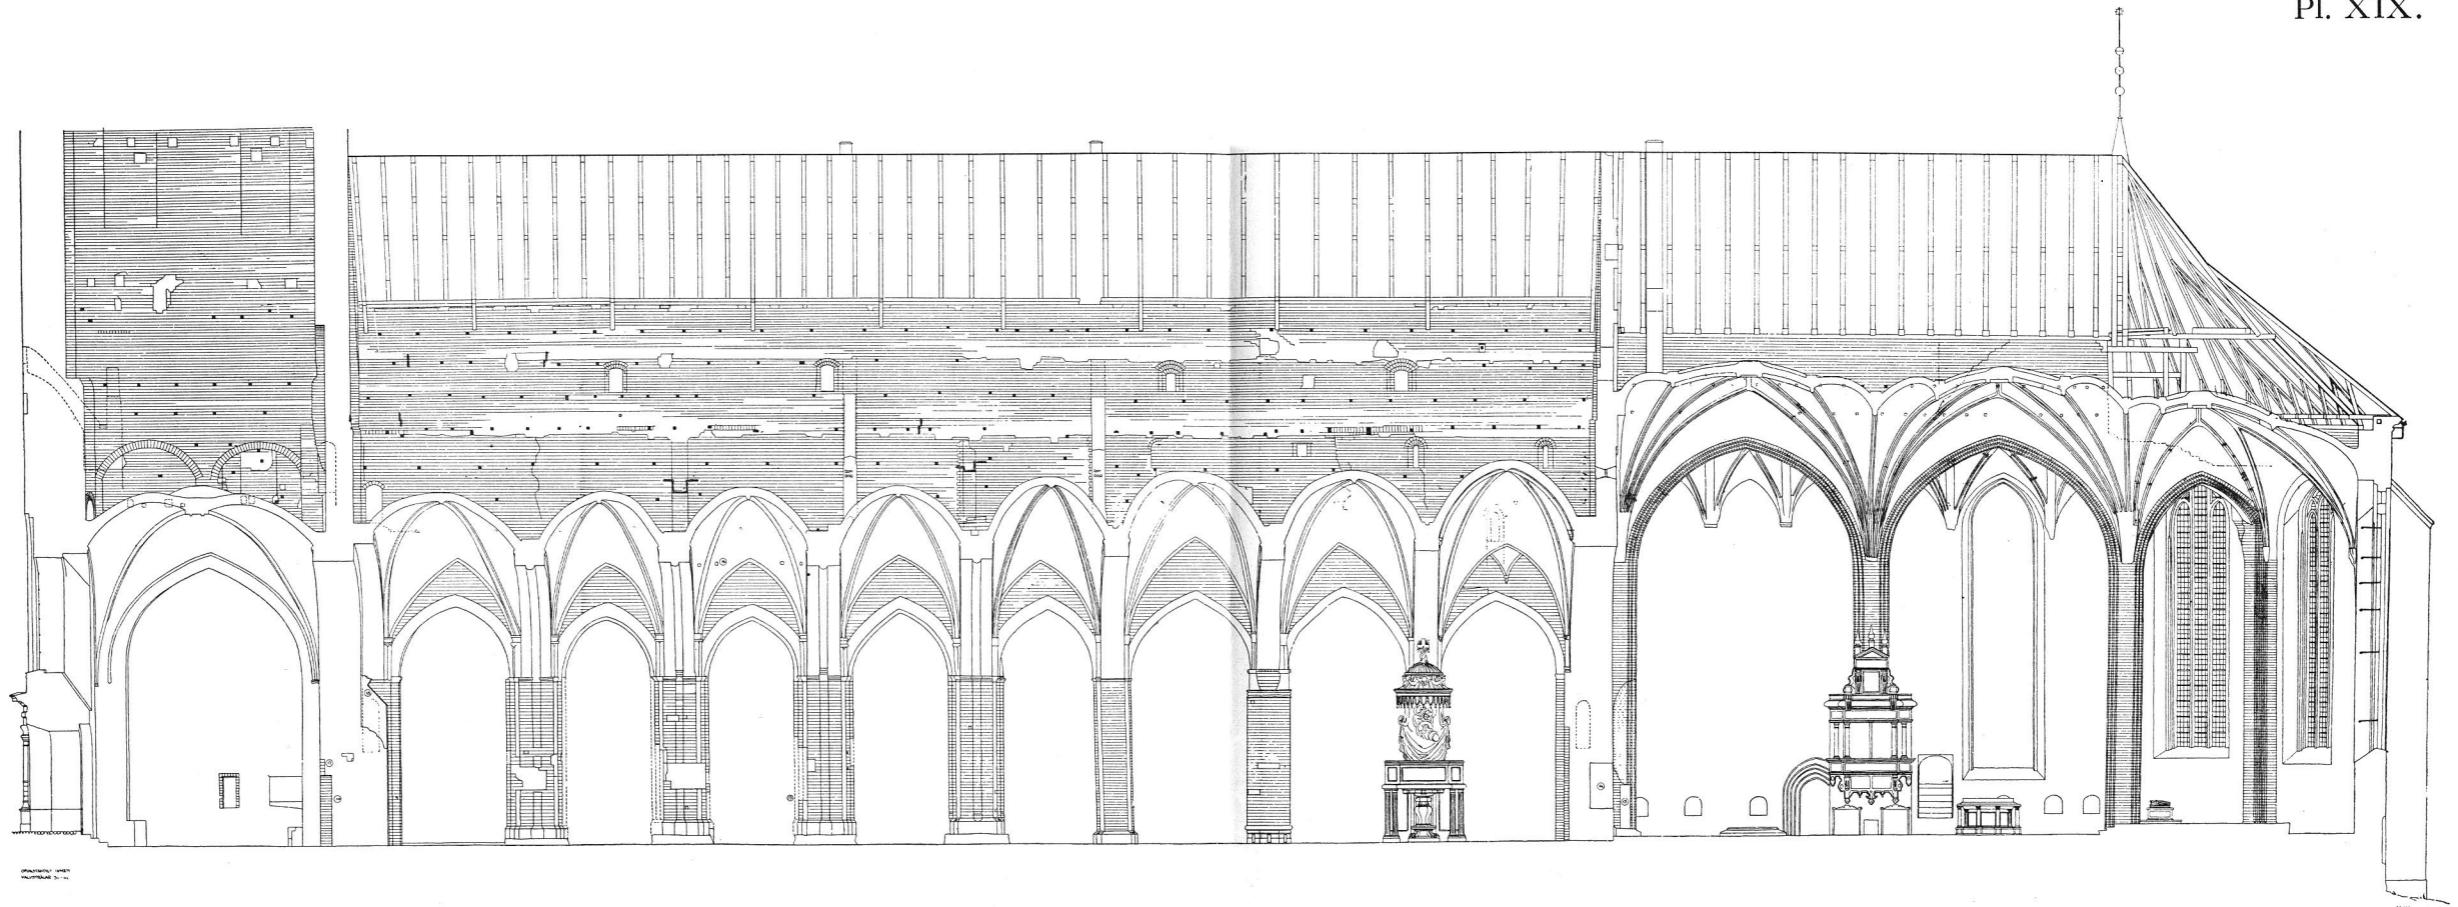

Längsschnitt nach Norden durch das Mittelschiff.

Pl. XIX A. Långsektion mot norr genom mittskeppet.  
1:300.


Longitudinal section of nave looking north.

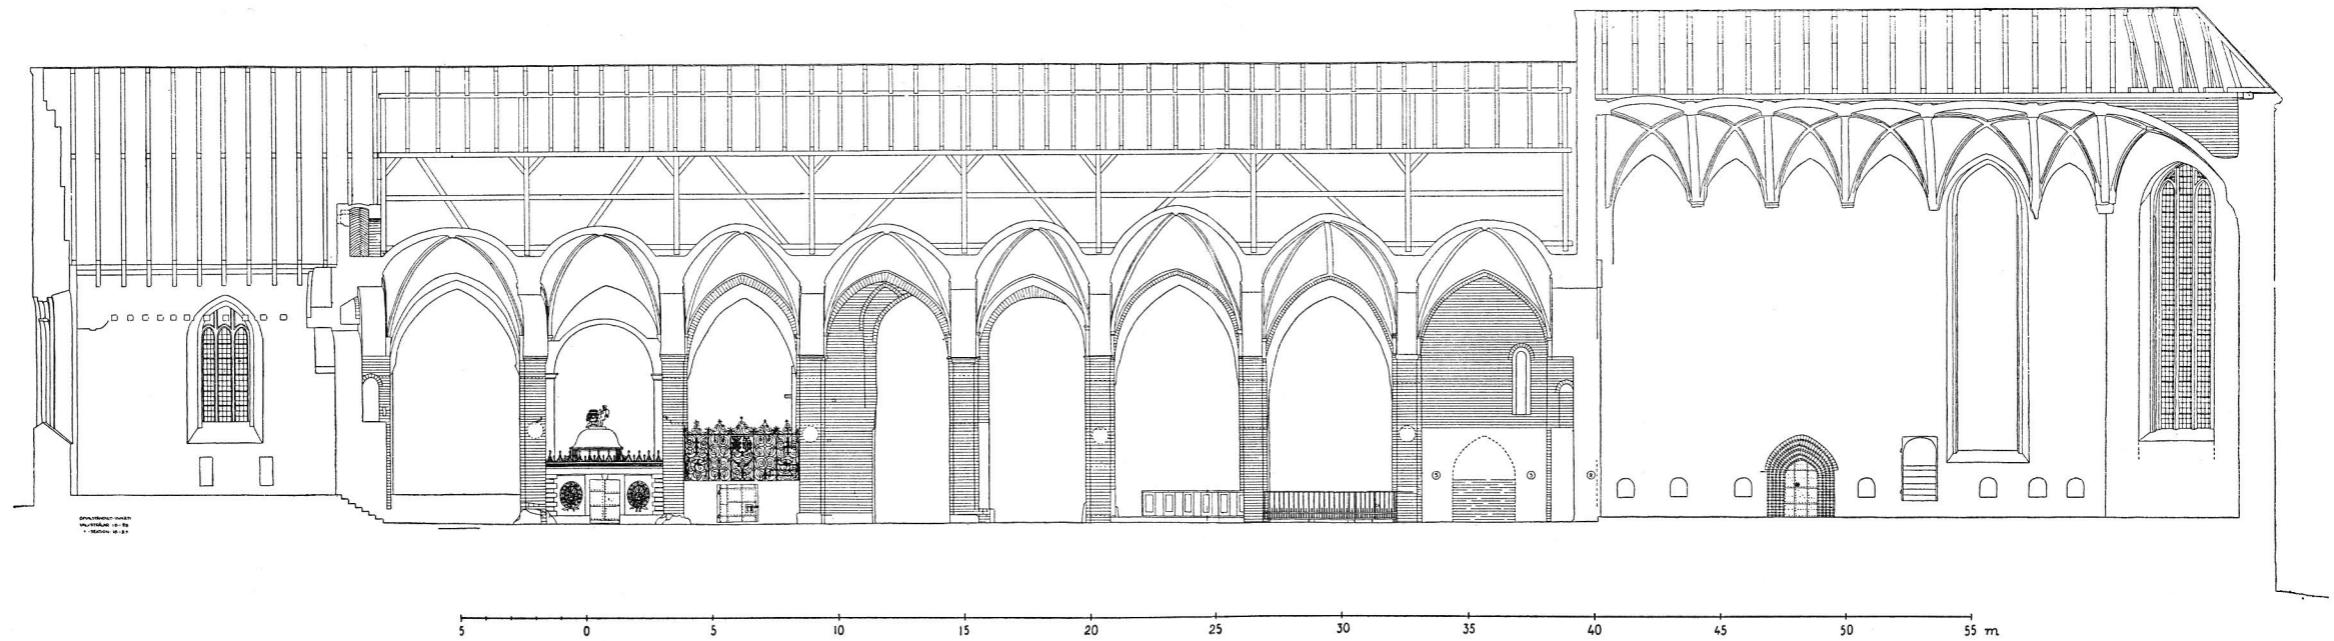

Längsschnitt nach Norden durch das nördliche Seitenschiff.

Pl. XIX B. Långsektion mot norr genom norra sidoskeppet, 1:300.


Longitudinal section of north aisle looking north.

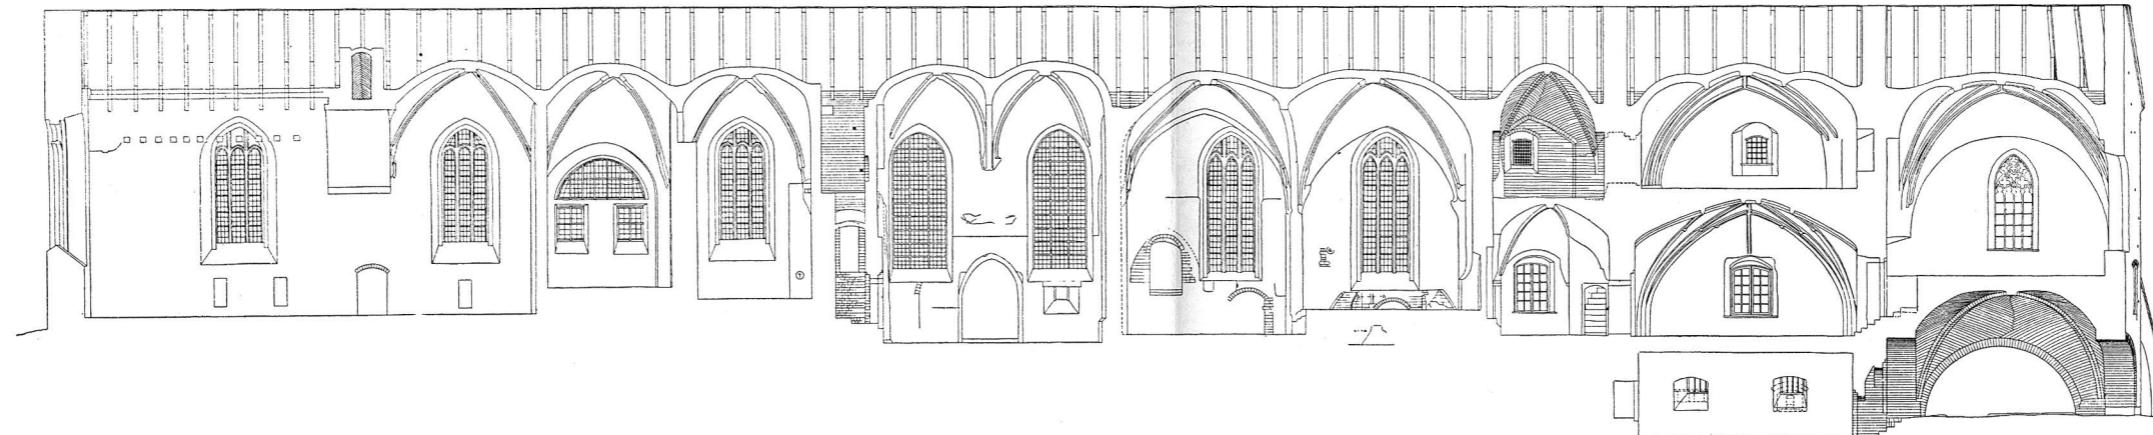

Längsschnitt nach Norden durch die nördliche Kapellenreihe.

Pl. XX A. Längssektion mot norr genom norra kapellraden, 1:300.


Longitudinal section looking north through north chapels.

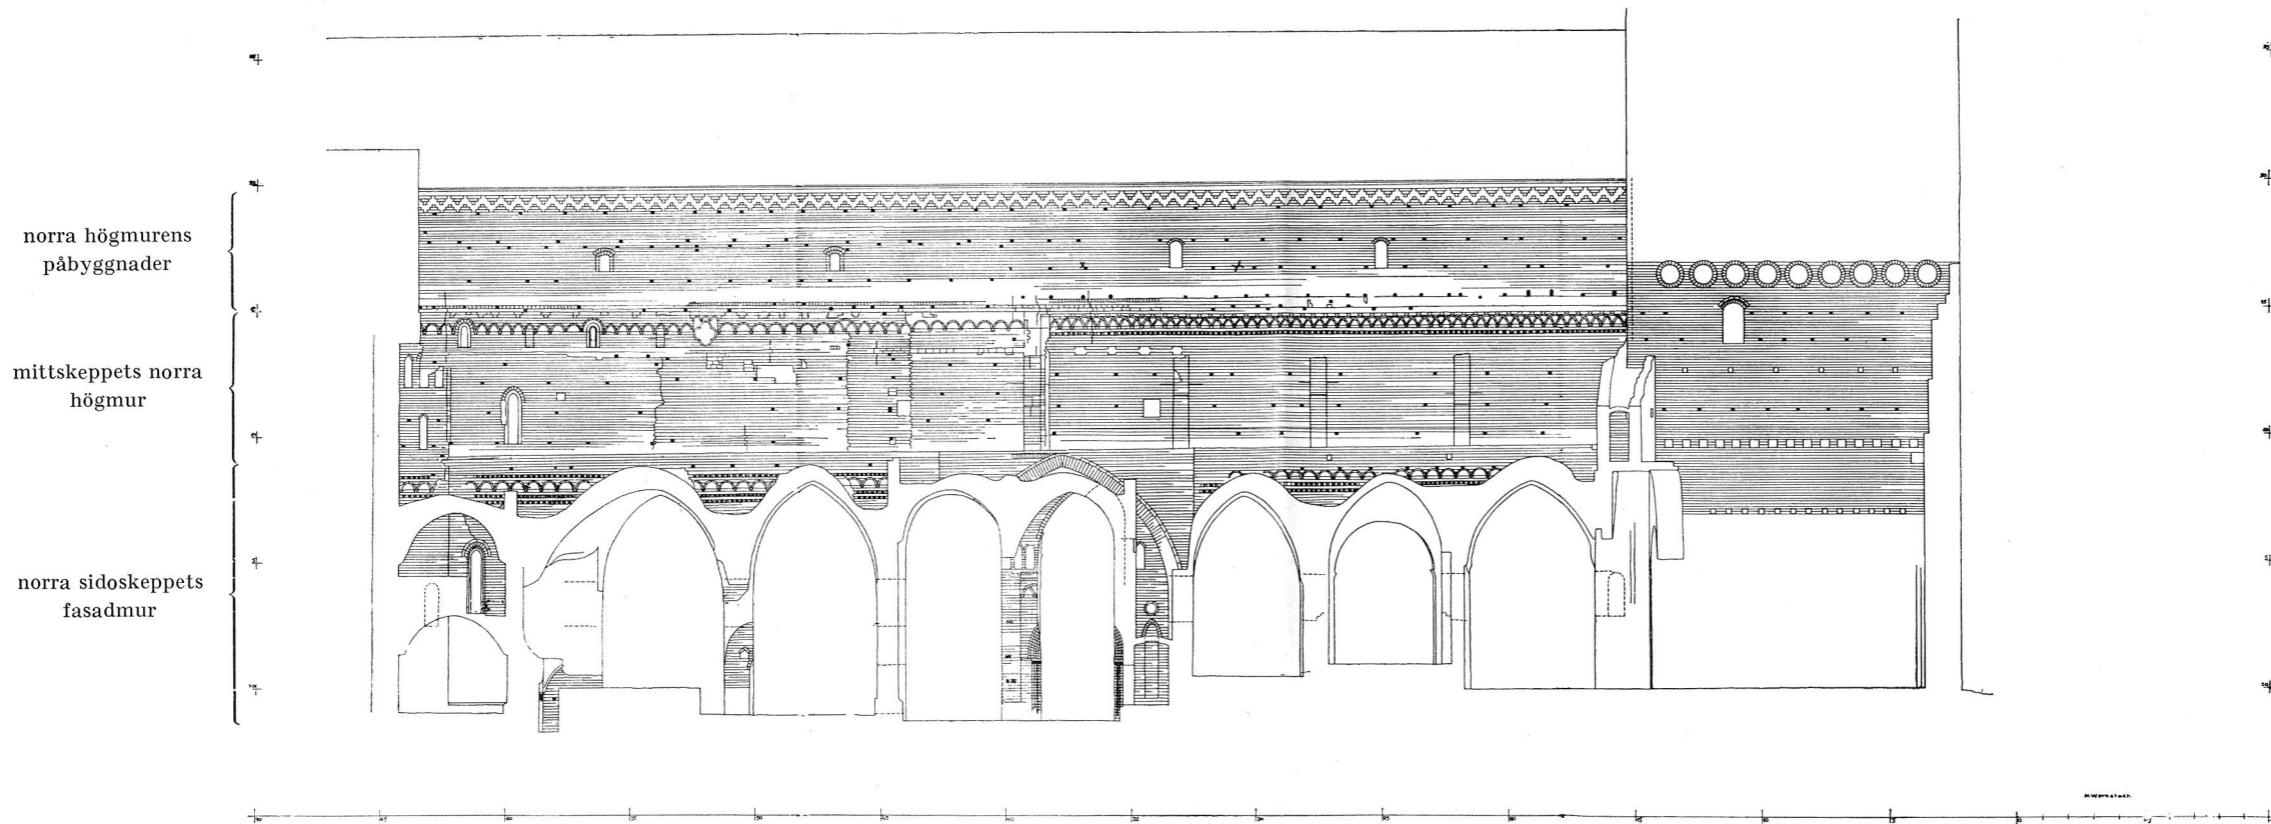

Nordfassaden der Kernkirche, von den Dachböden oberhalb des Seitenschiffes und der Kapellenreihe aus gesehen.

Pl. XX B. Kärnkyrkans norra fasadmurar, synliga från vindarna över norra sidoskeppet och kapellen, 1:300.


Walls of north front of original church, seen from attic storeys of north aisle and chapels.

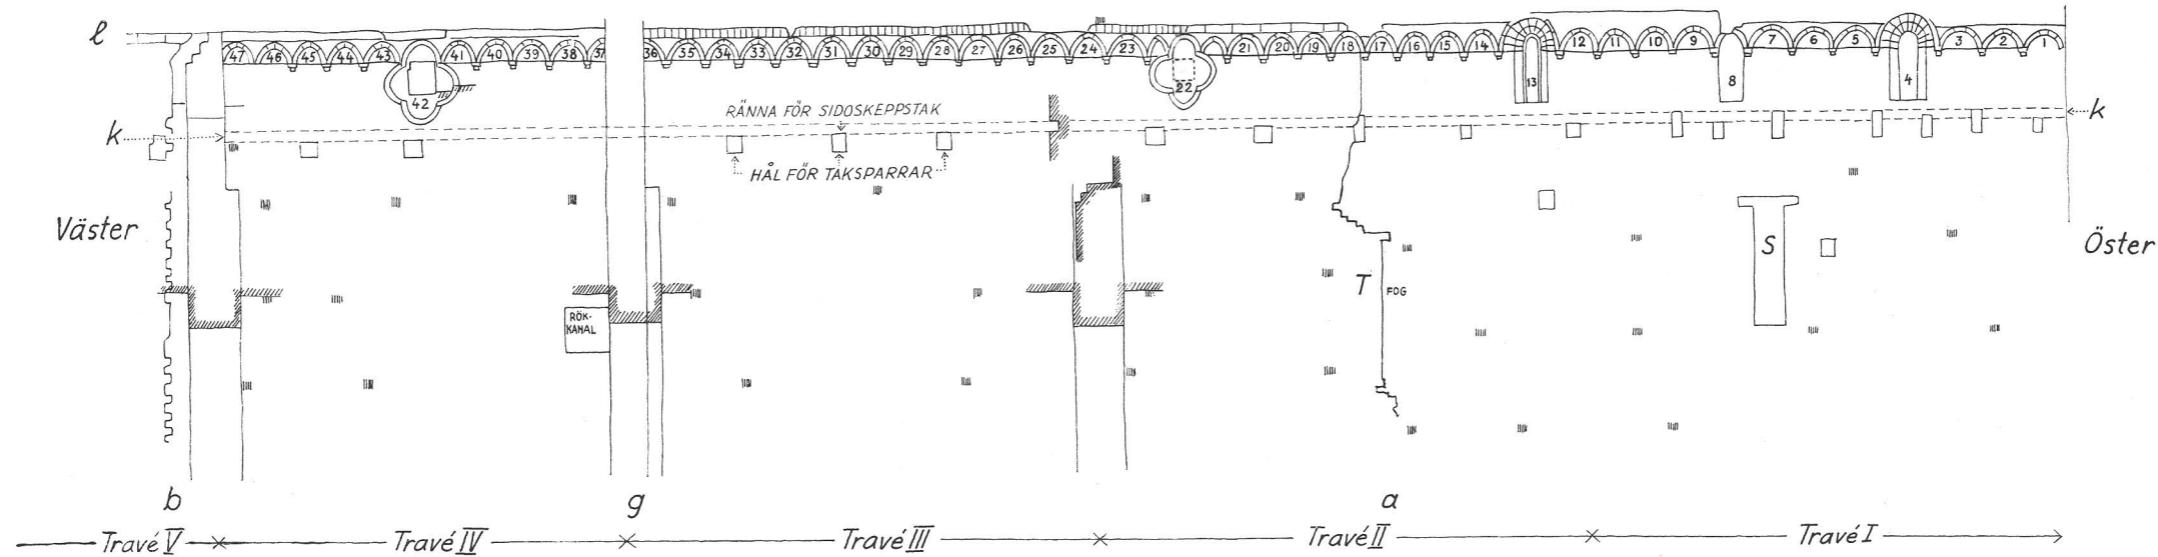

Südliche Obergaden der Kernkirche. Östliche Hälften.

Pl. XXI A. Kärnkyrkans södra högmur, östra hälften,  
1:100.


South high wall of nave in original church, eastern half.

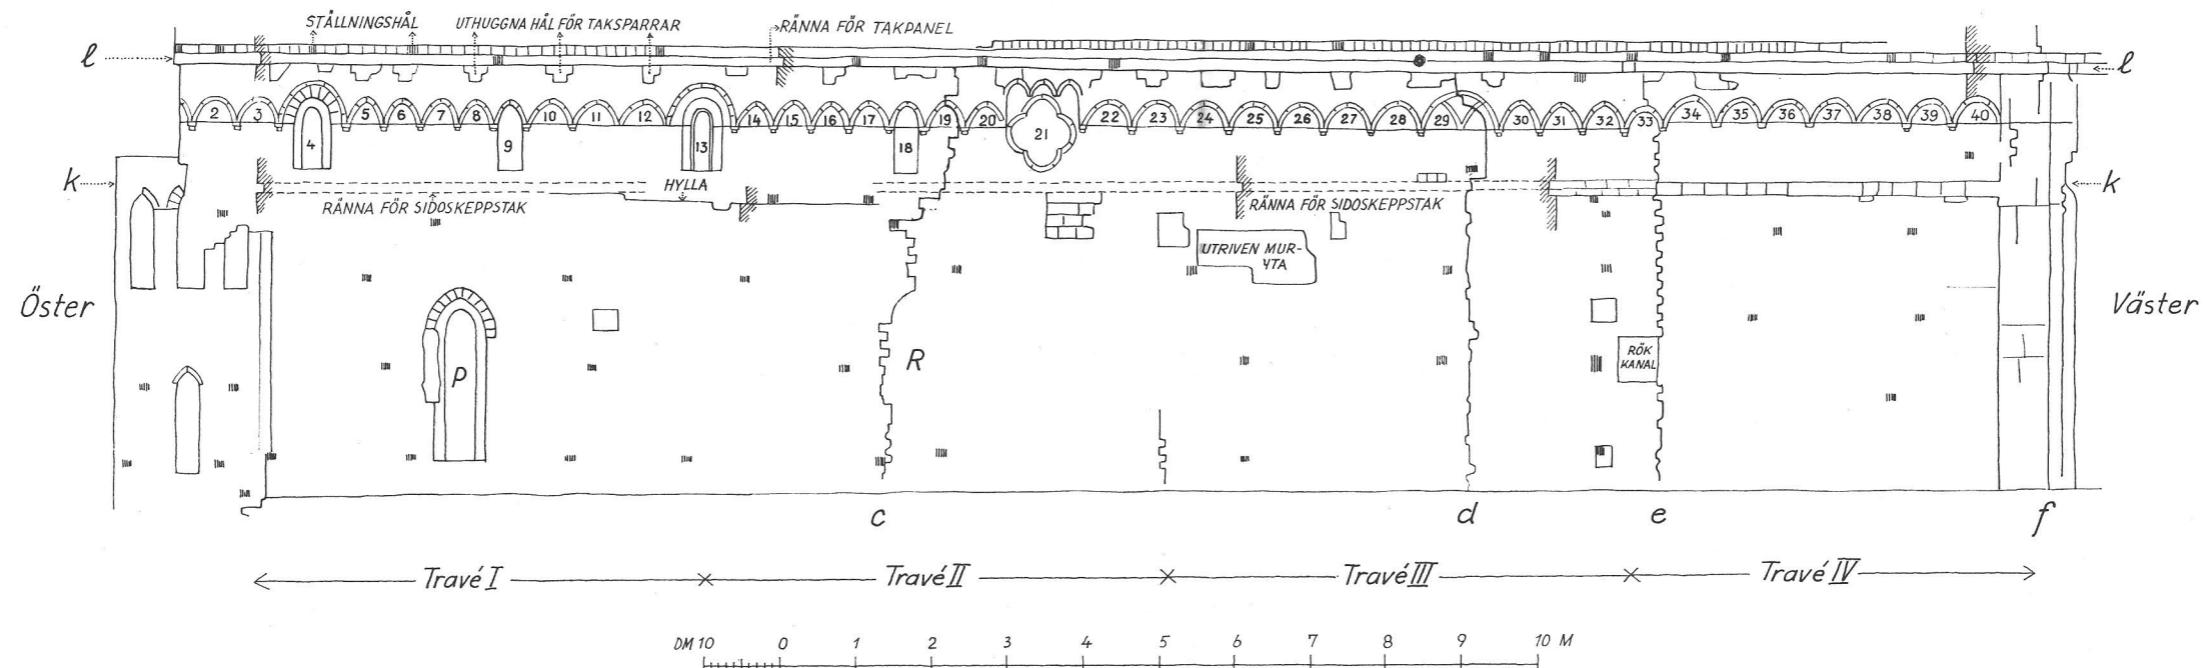

Nördliche Obergaden der Kernkirche. Östliche Hälften.

Pl. XXI B. Kärnkyrkans norra högmur, östra hälften,  
1:100.


North high wall of nave in original church, eastern half.

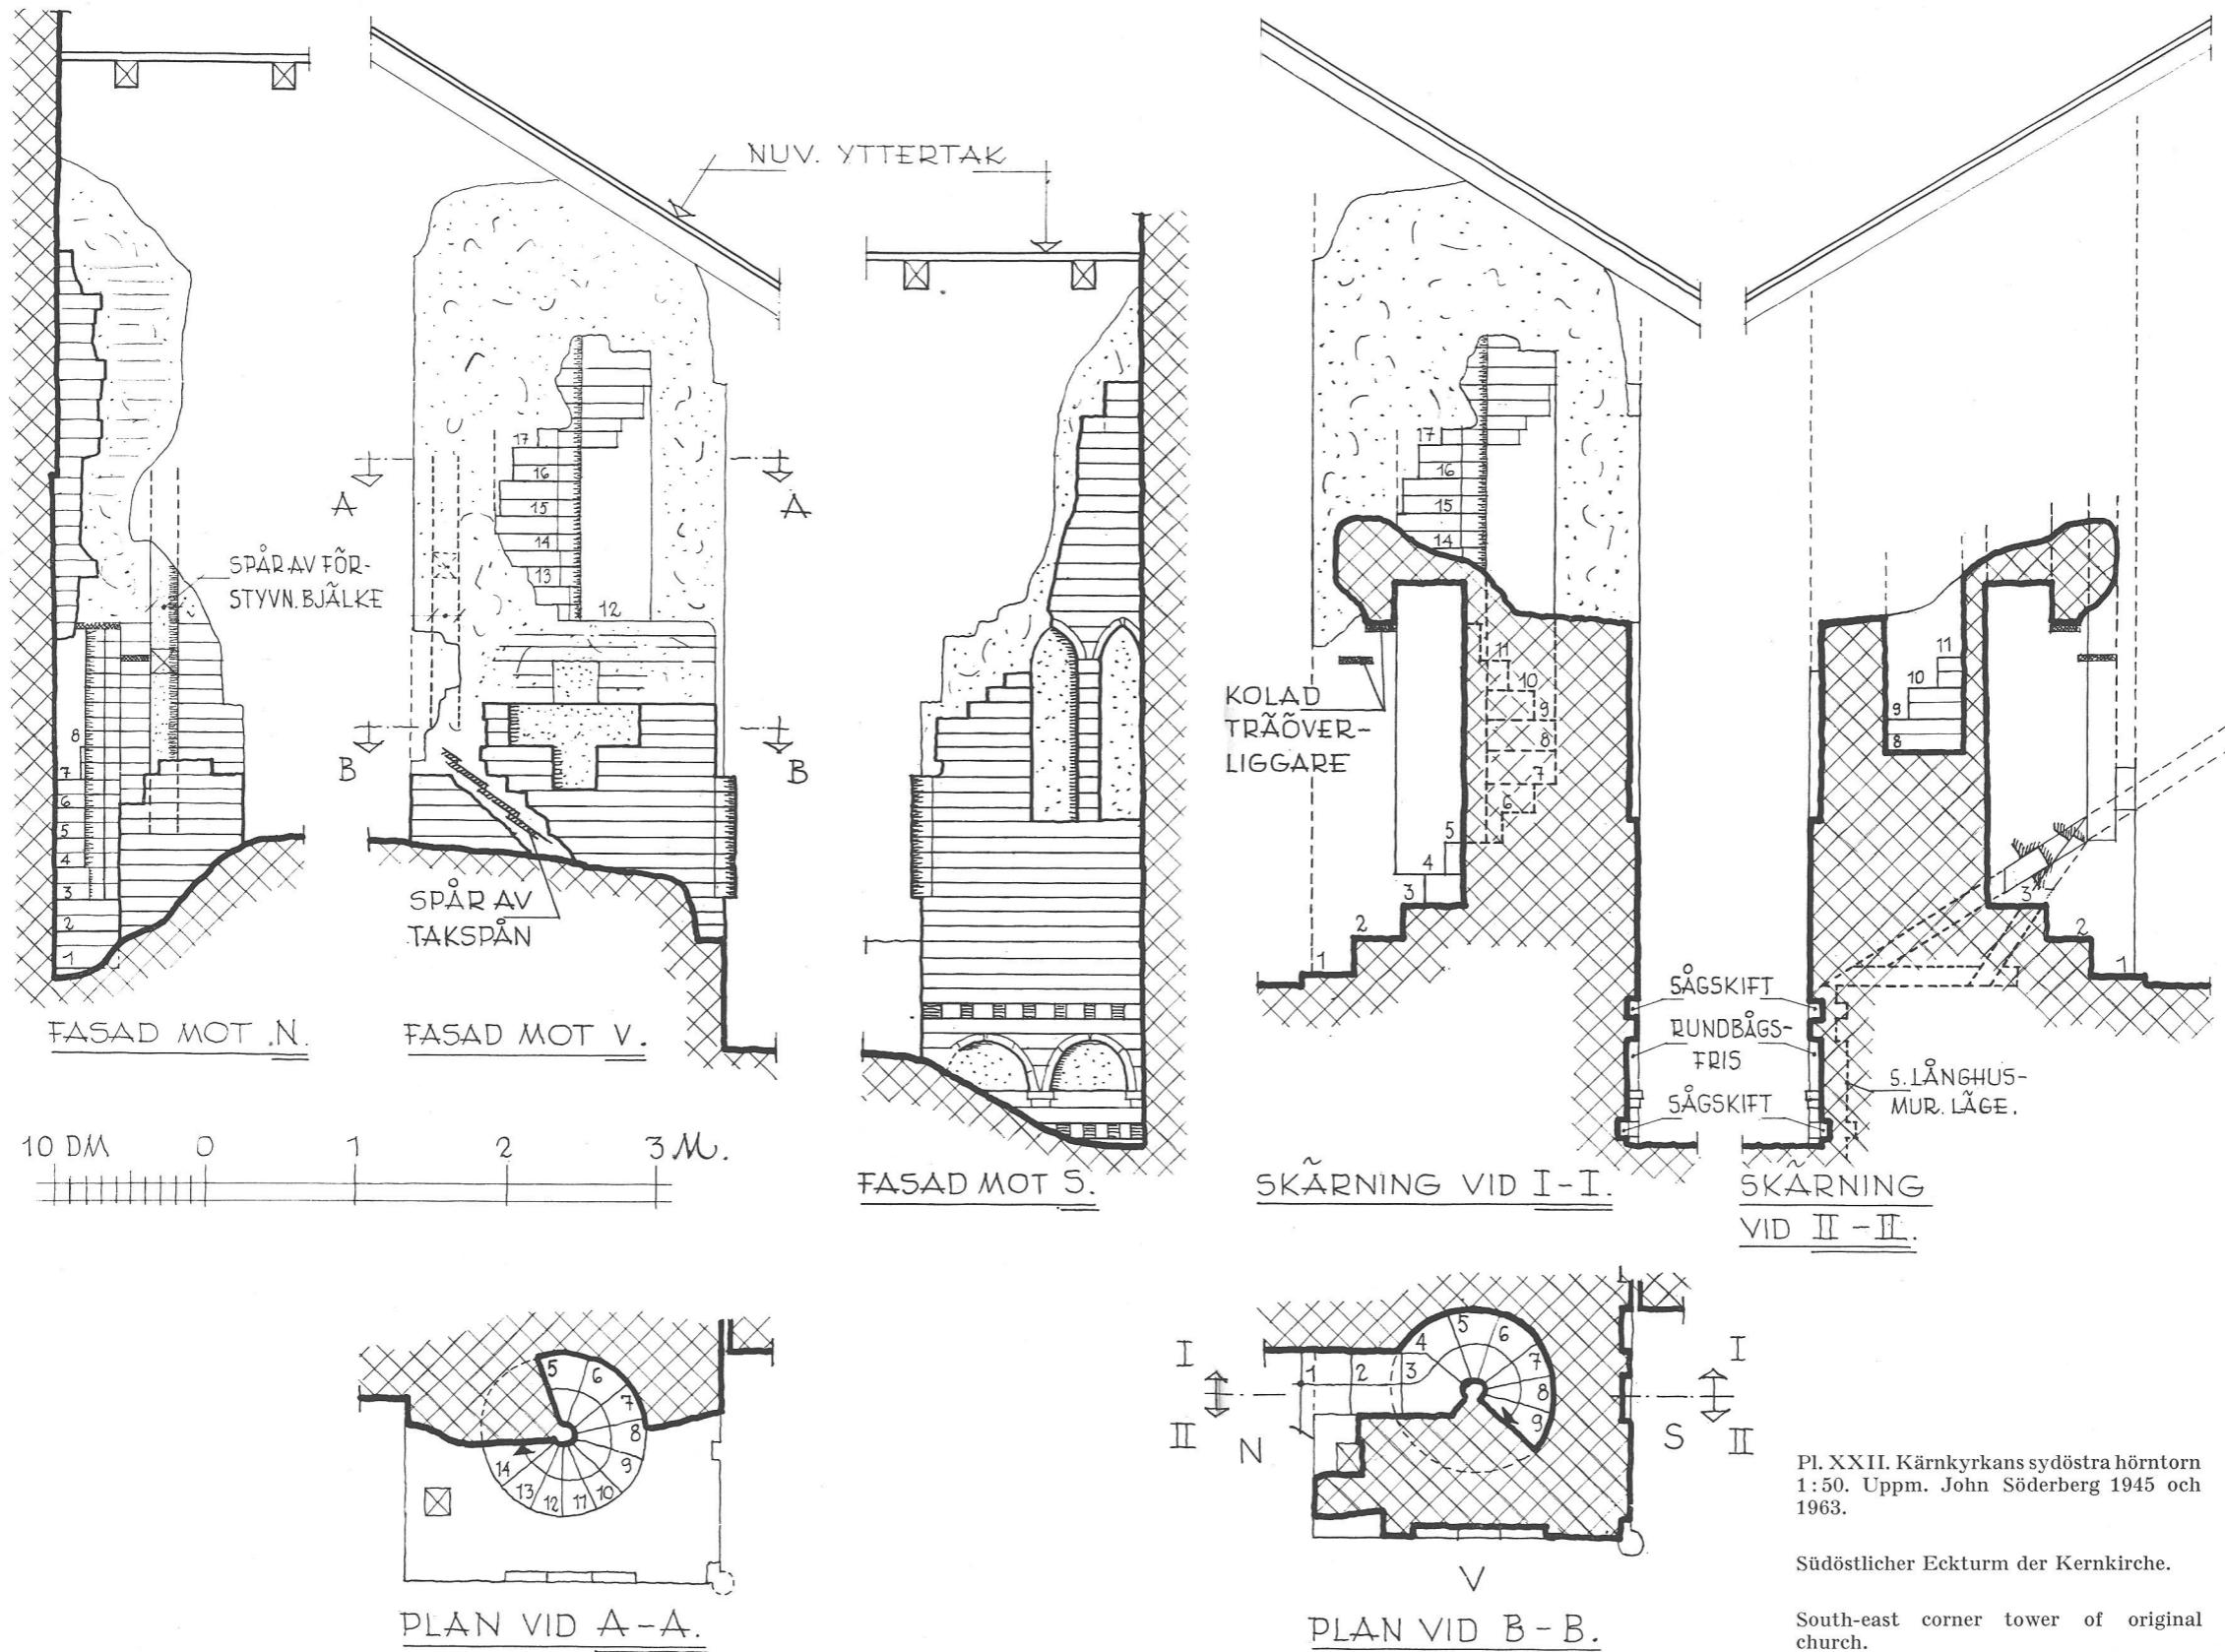

Pl. XXII. Kärnkyrkans sydöstra hörntorn  
1:50. Uppm. John Söderberg 1945 och  
1963.

Südöstlicher EckTurm der Kernkirche.


South-east corner tower of original  
church.

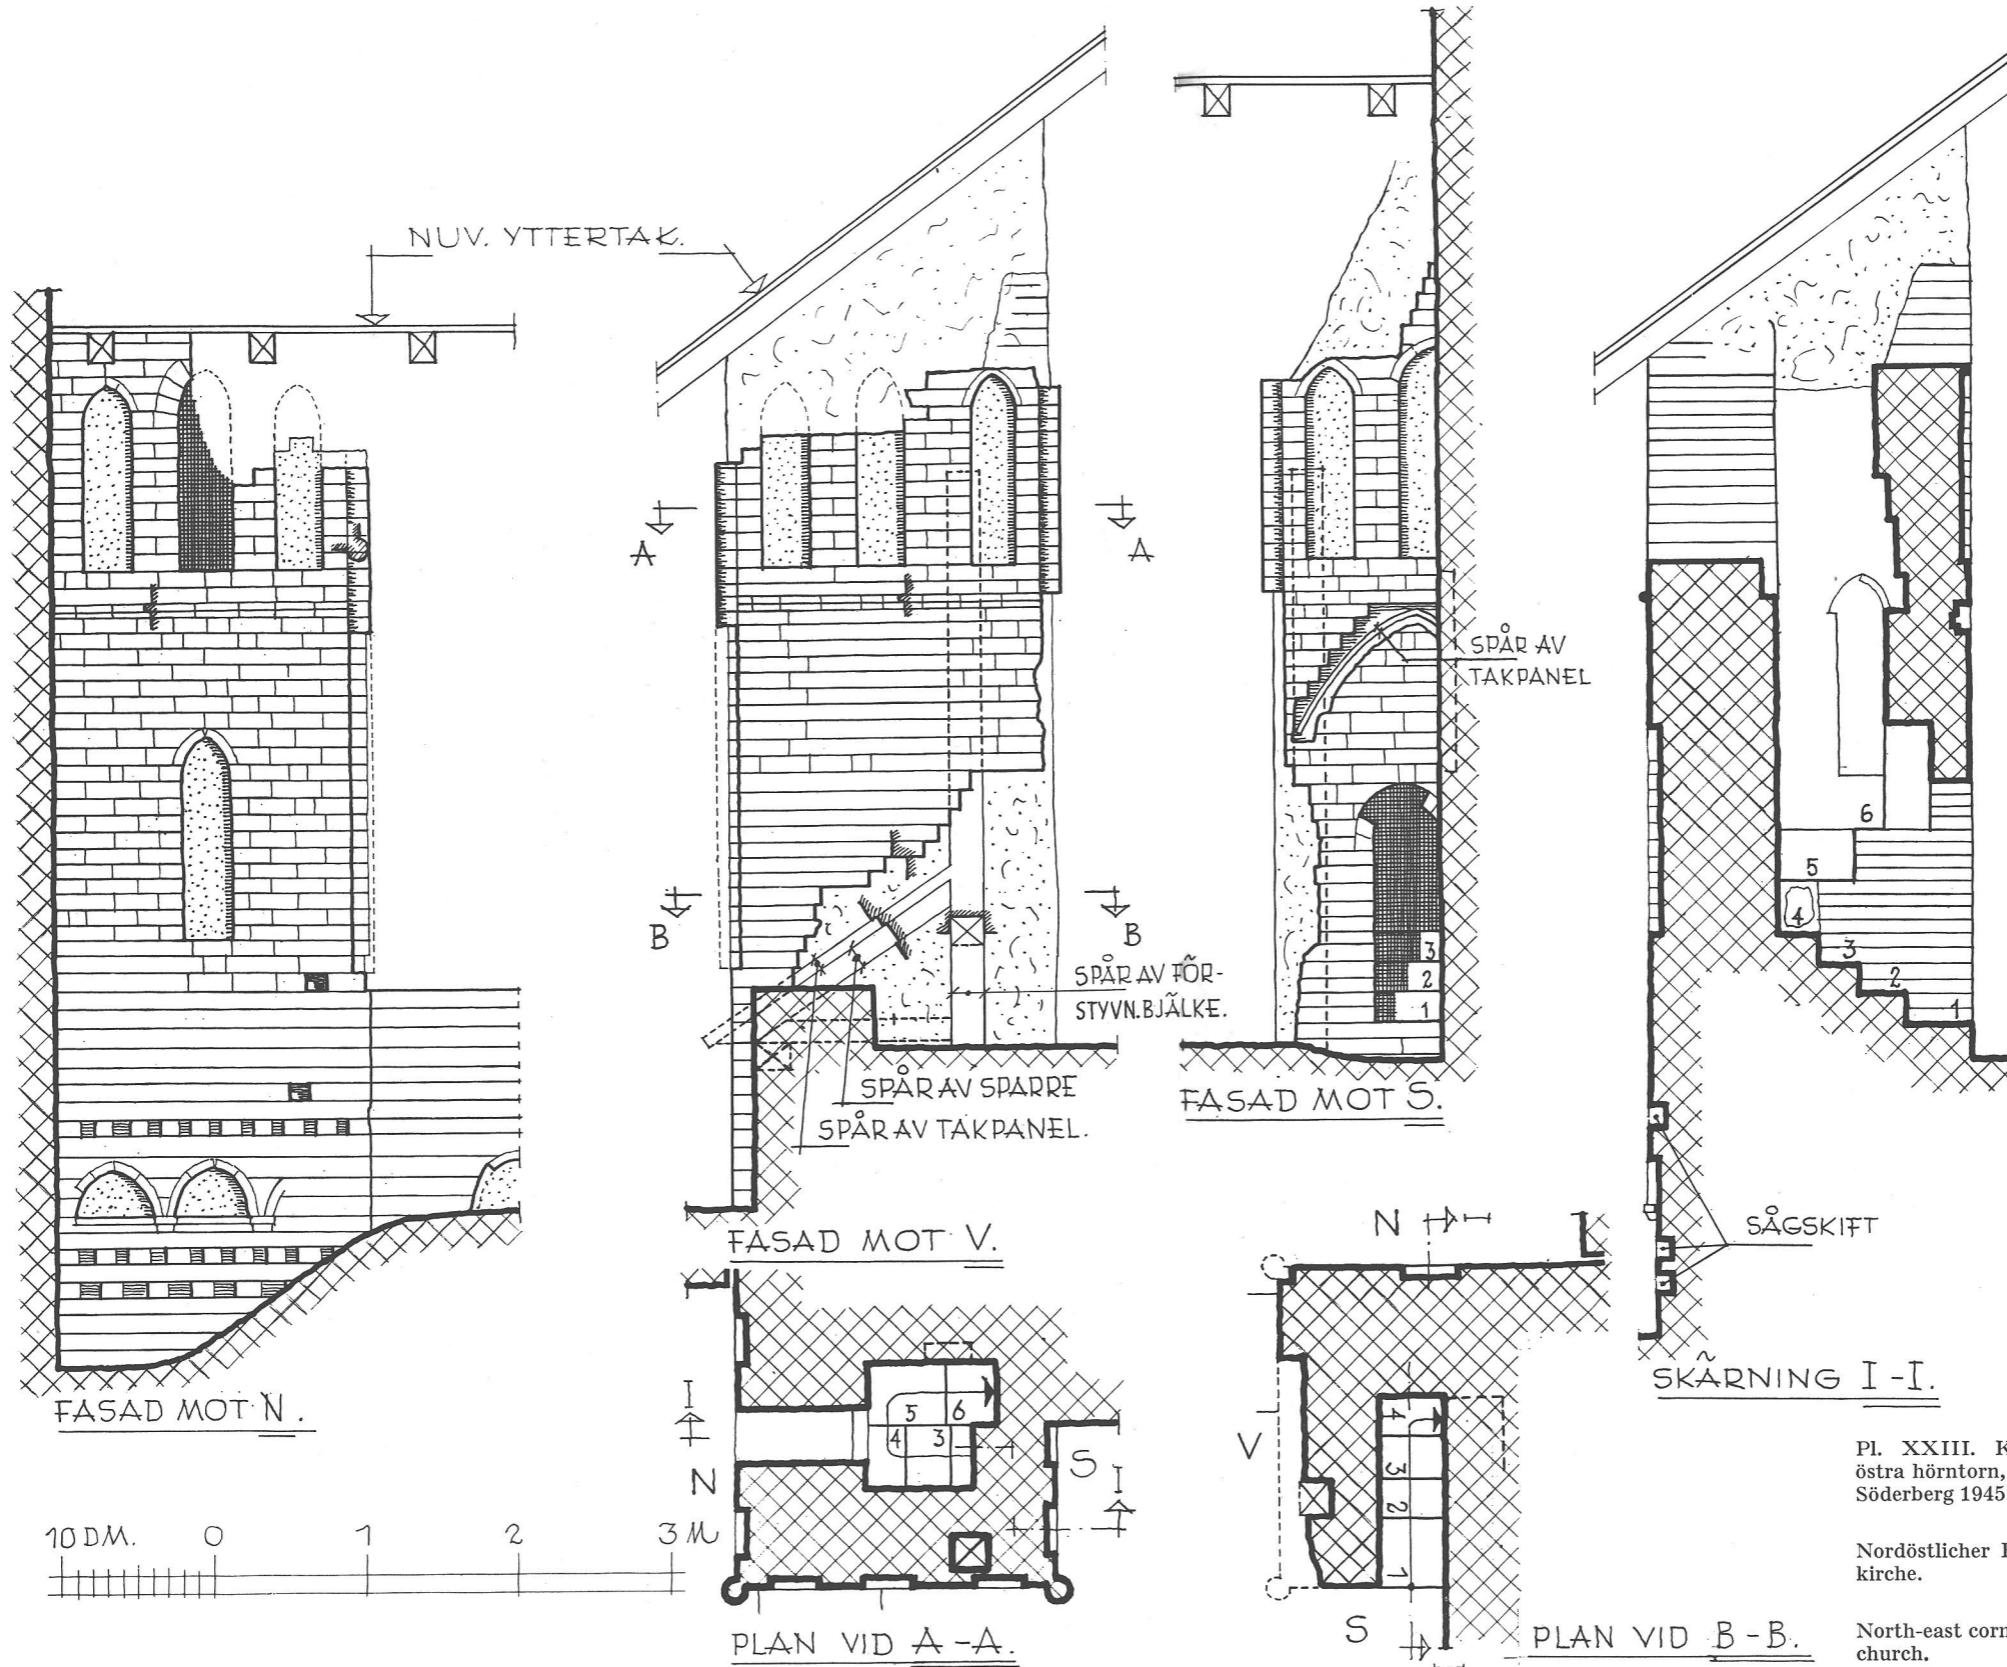

Pl. XXIII. Kärnkyrkans nordöstra hörntorn, 1:50. Uppm. John Söderberg 1945 och 1963.

Nordöstlicher Eckturm der Kernkirche.


North-east corner tower of original church.

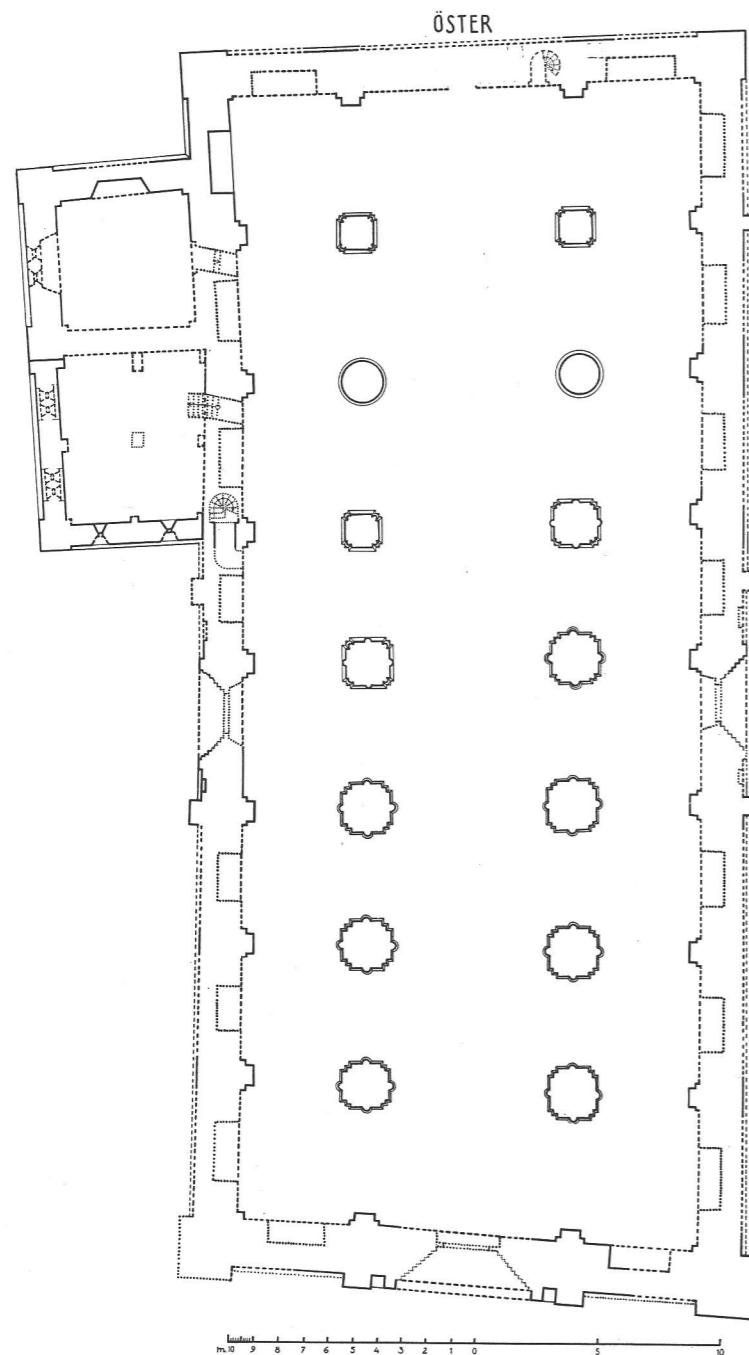

Rekonstruerter Grundriss  
der Kernkirche (ca. 1 m  
oberhalb des Fussbodens).

Pl. XXIV A. Kärnkyrkans  
plan c:a 1 m. över golv,  
1:300. Rekonstruktion av  
E. Bohrn 1944.


Plan of original church ca.  
1 m above floor. Recon-  
struction.

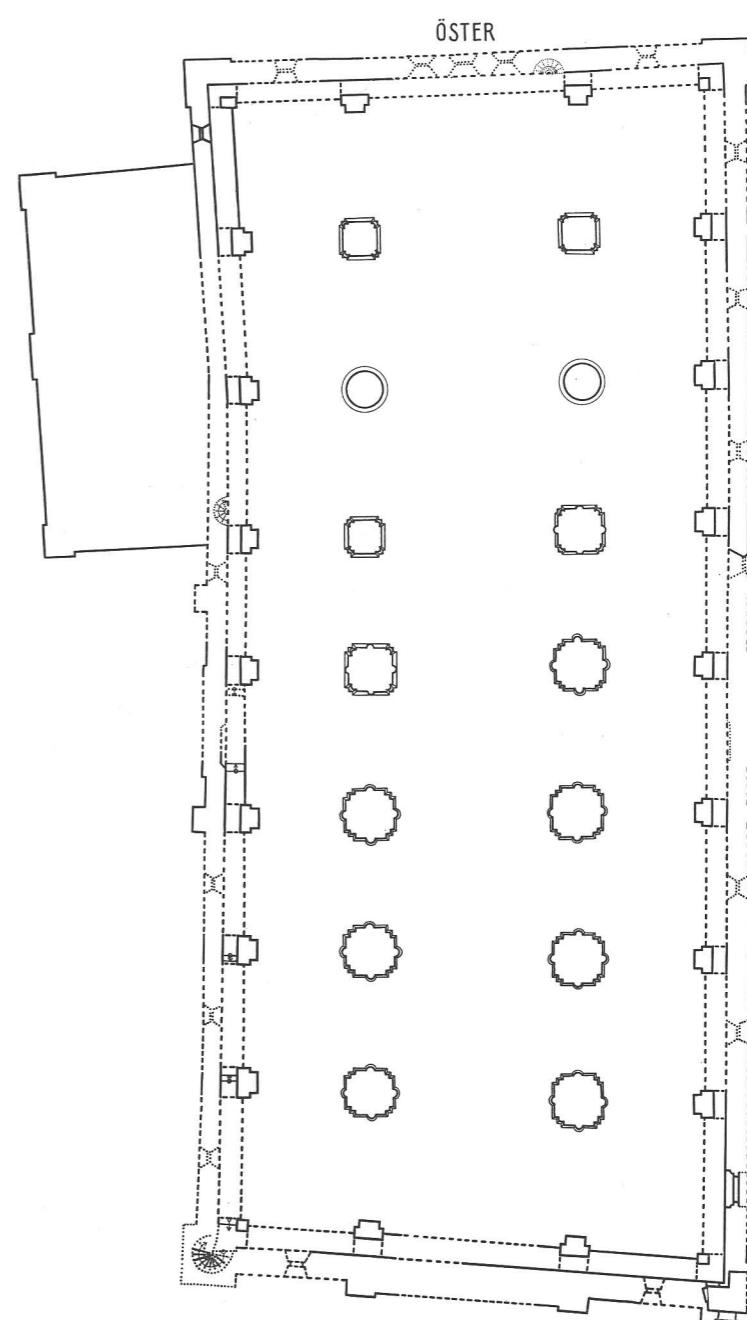

Rekonstruerter Grundriss  
der Kernkirche oberhalb  
des Laufganges.

Pl. XXIV B. Kärnkyrkans  
plan ovan löpgången, 1:300  
Rekonstruktion av E.  
Bohrn 1944.

Plan of original church  
above the wall passage.  
Reconstruction.

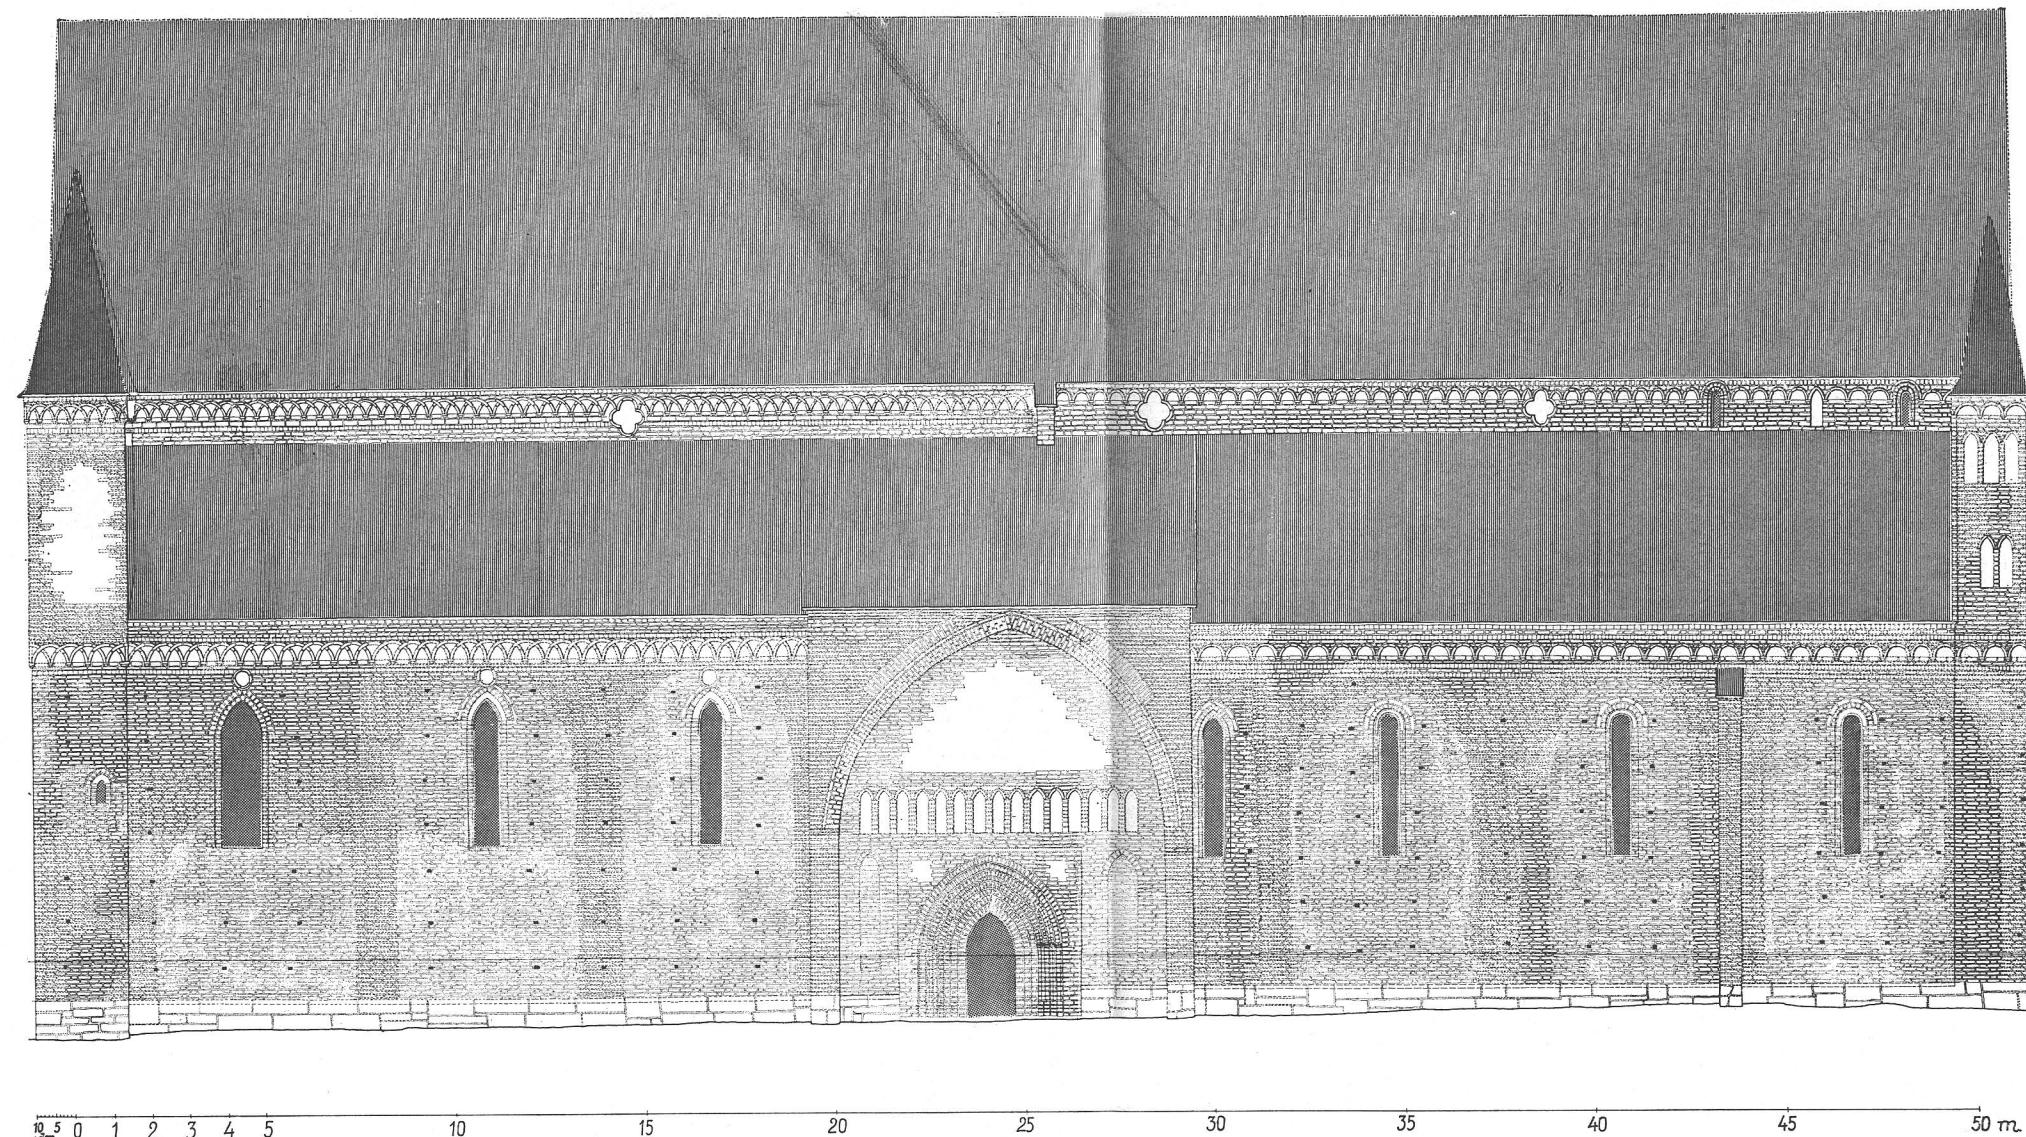

Rekonstruierter Südfassade der Kernkirche.

Pl. XXV Kärnkyrkans fasad mot söder, 1:200. Rekonstruktion av E. Bohrn 1944.


Reconstruction of south front of original church.



Rekonstruierade Westfassade  
der Kernkirche.

Pl. XXVI. Kärnkyrkans fasad  
mot väster, 1:200. Rekon-  
struktion av E. Bohrn 1944.


Reconstruction of west front  
of original church.

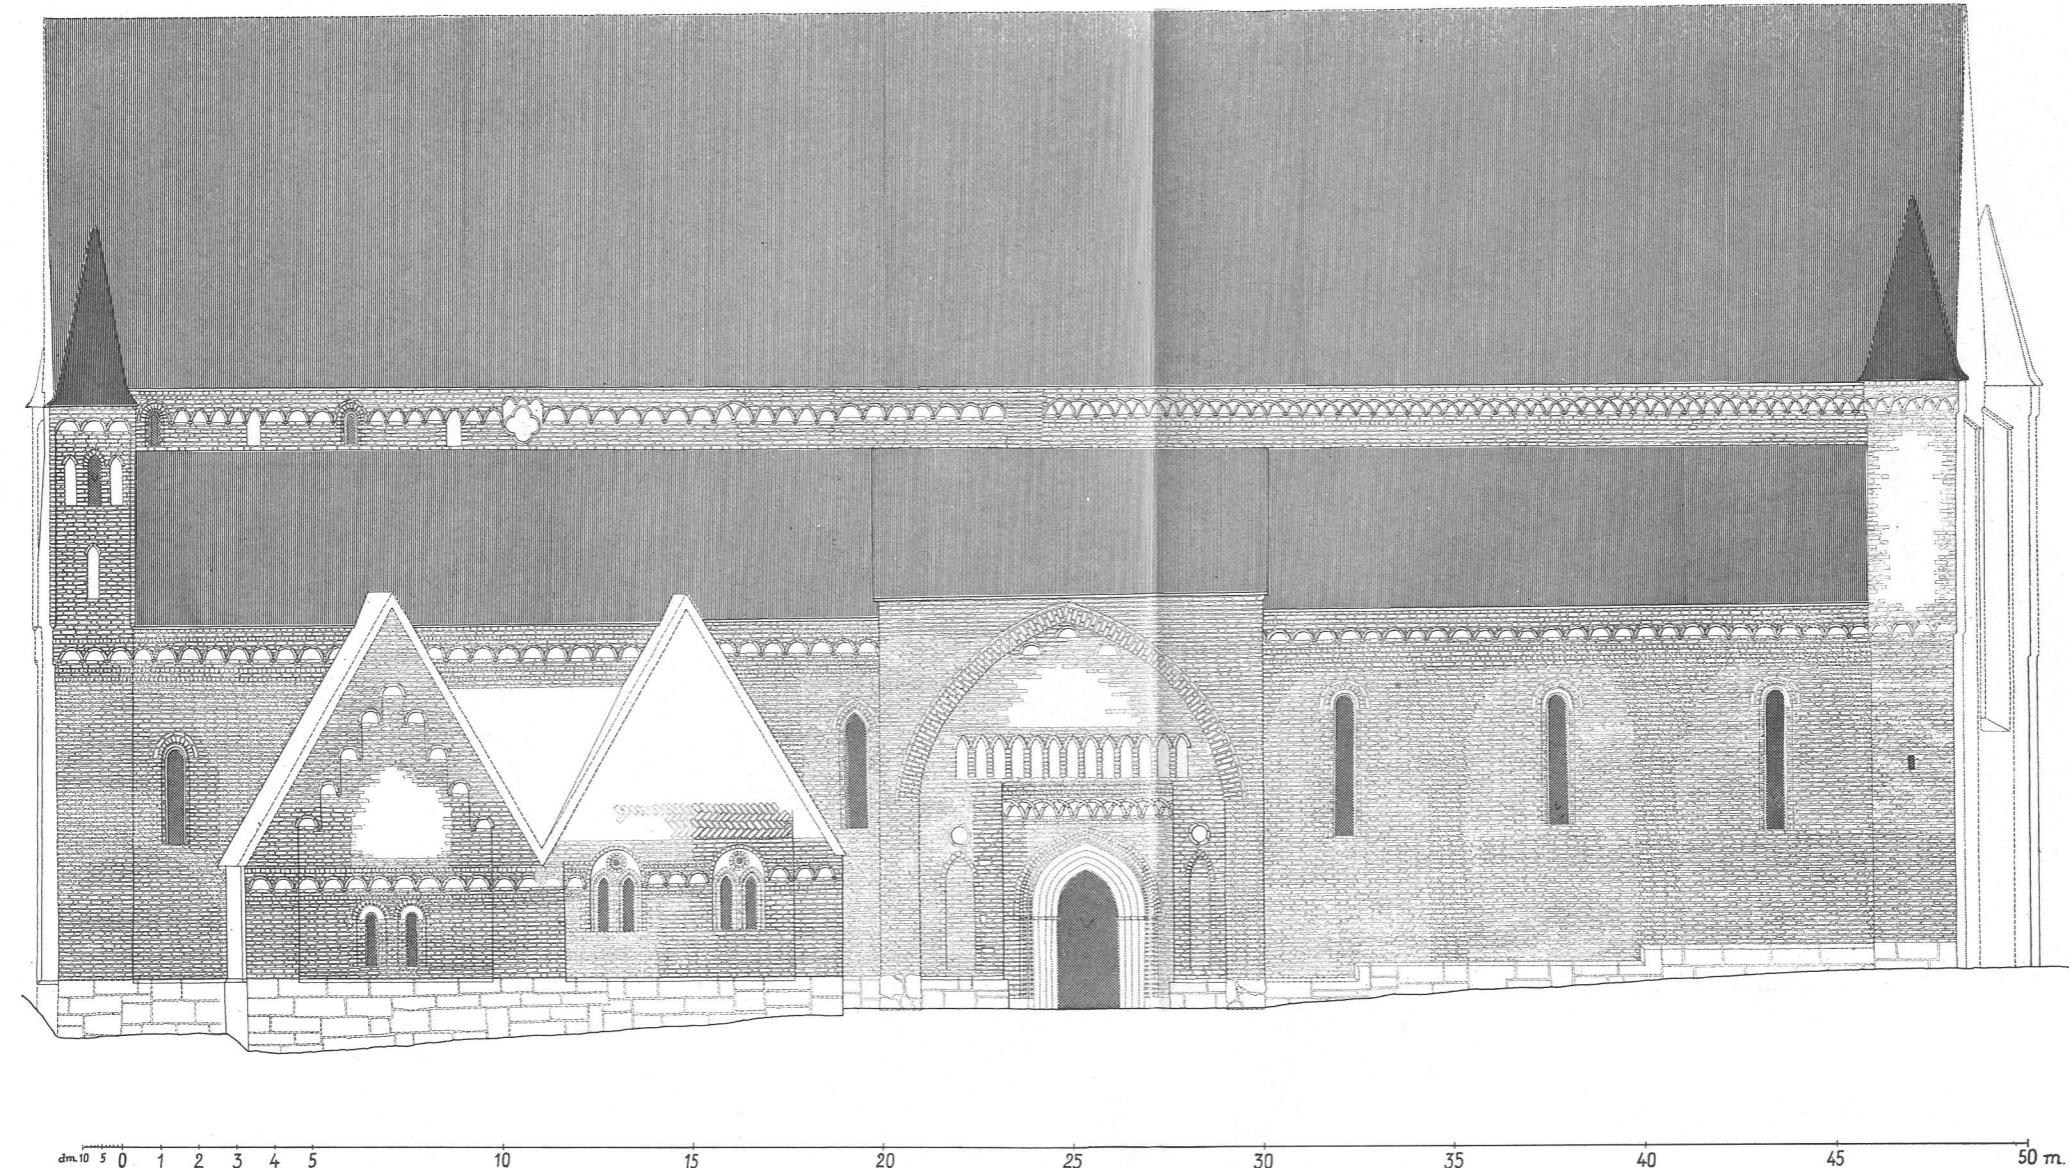

Rekonstruierte Nordfassade der Kernkirche.

Pl. XXVII. Kärnkyrkans fasad mot norr, 1:200. Rekonstruktion av E. Bohrn 1944.


Reconstruction of west front of original church.

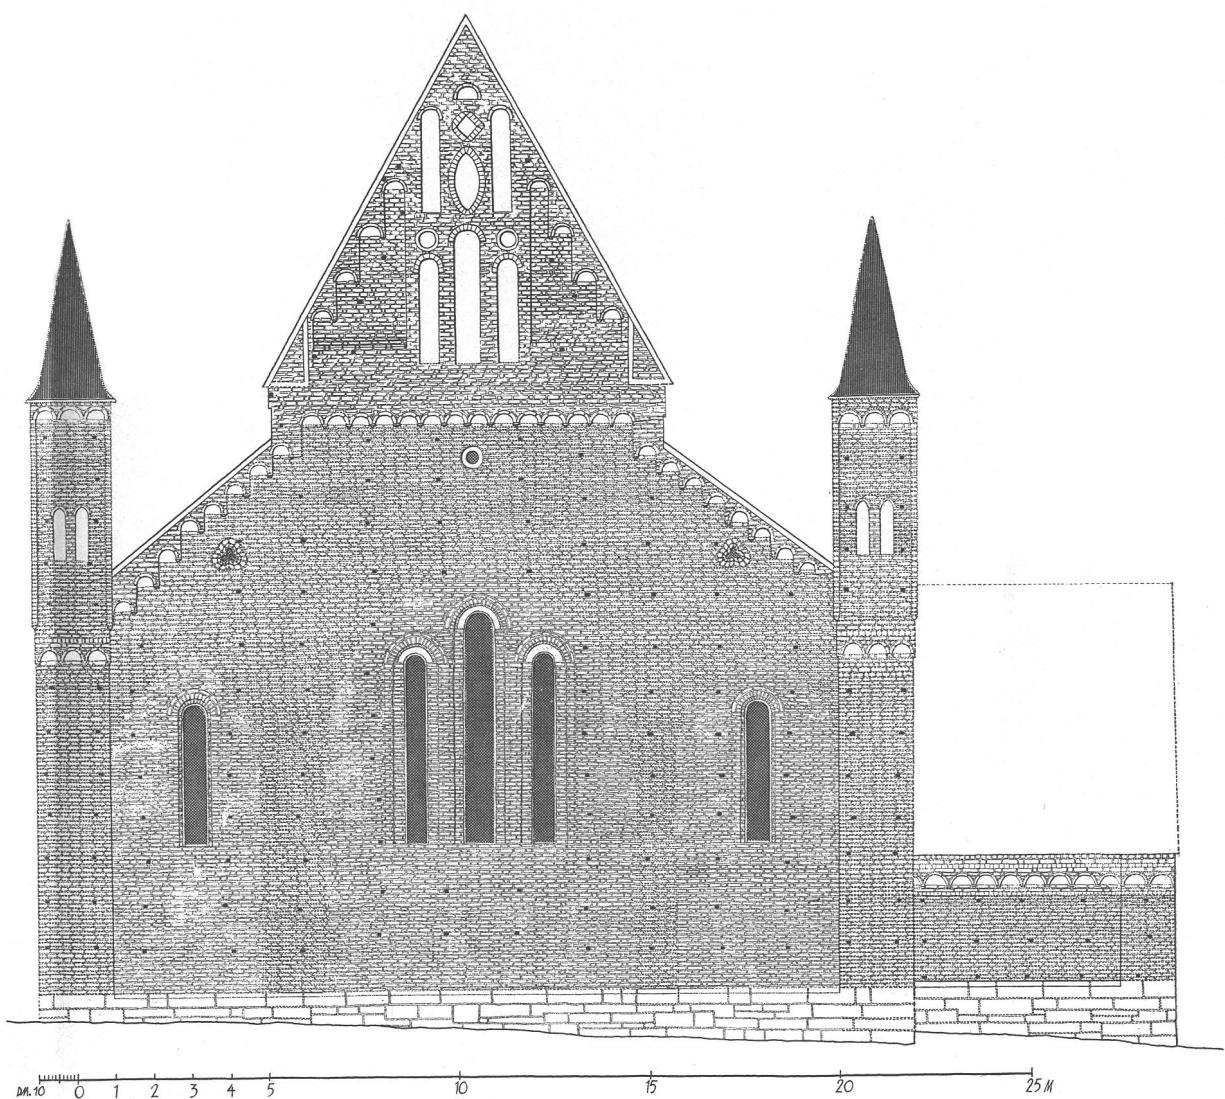

Rekonstruerade Ostfassade der  
Kernkirche.

Pl. XXVIII. Kärnkyrkans fasad  
mot öster, 1:200. Rekonstruktion  
av E. Bohrn 1944.

Reconstruction of east front of  
original church.

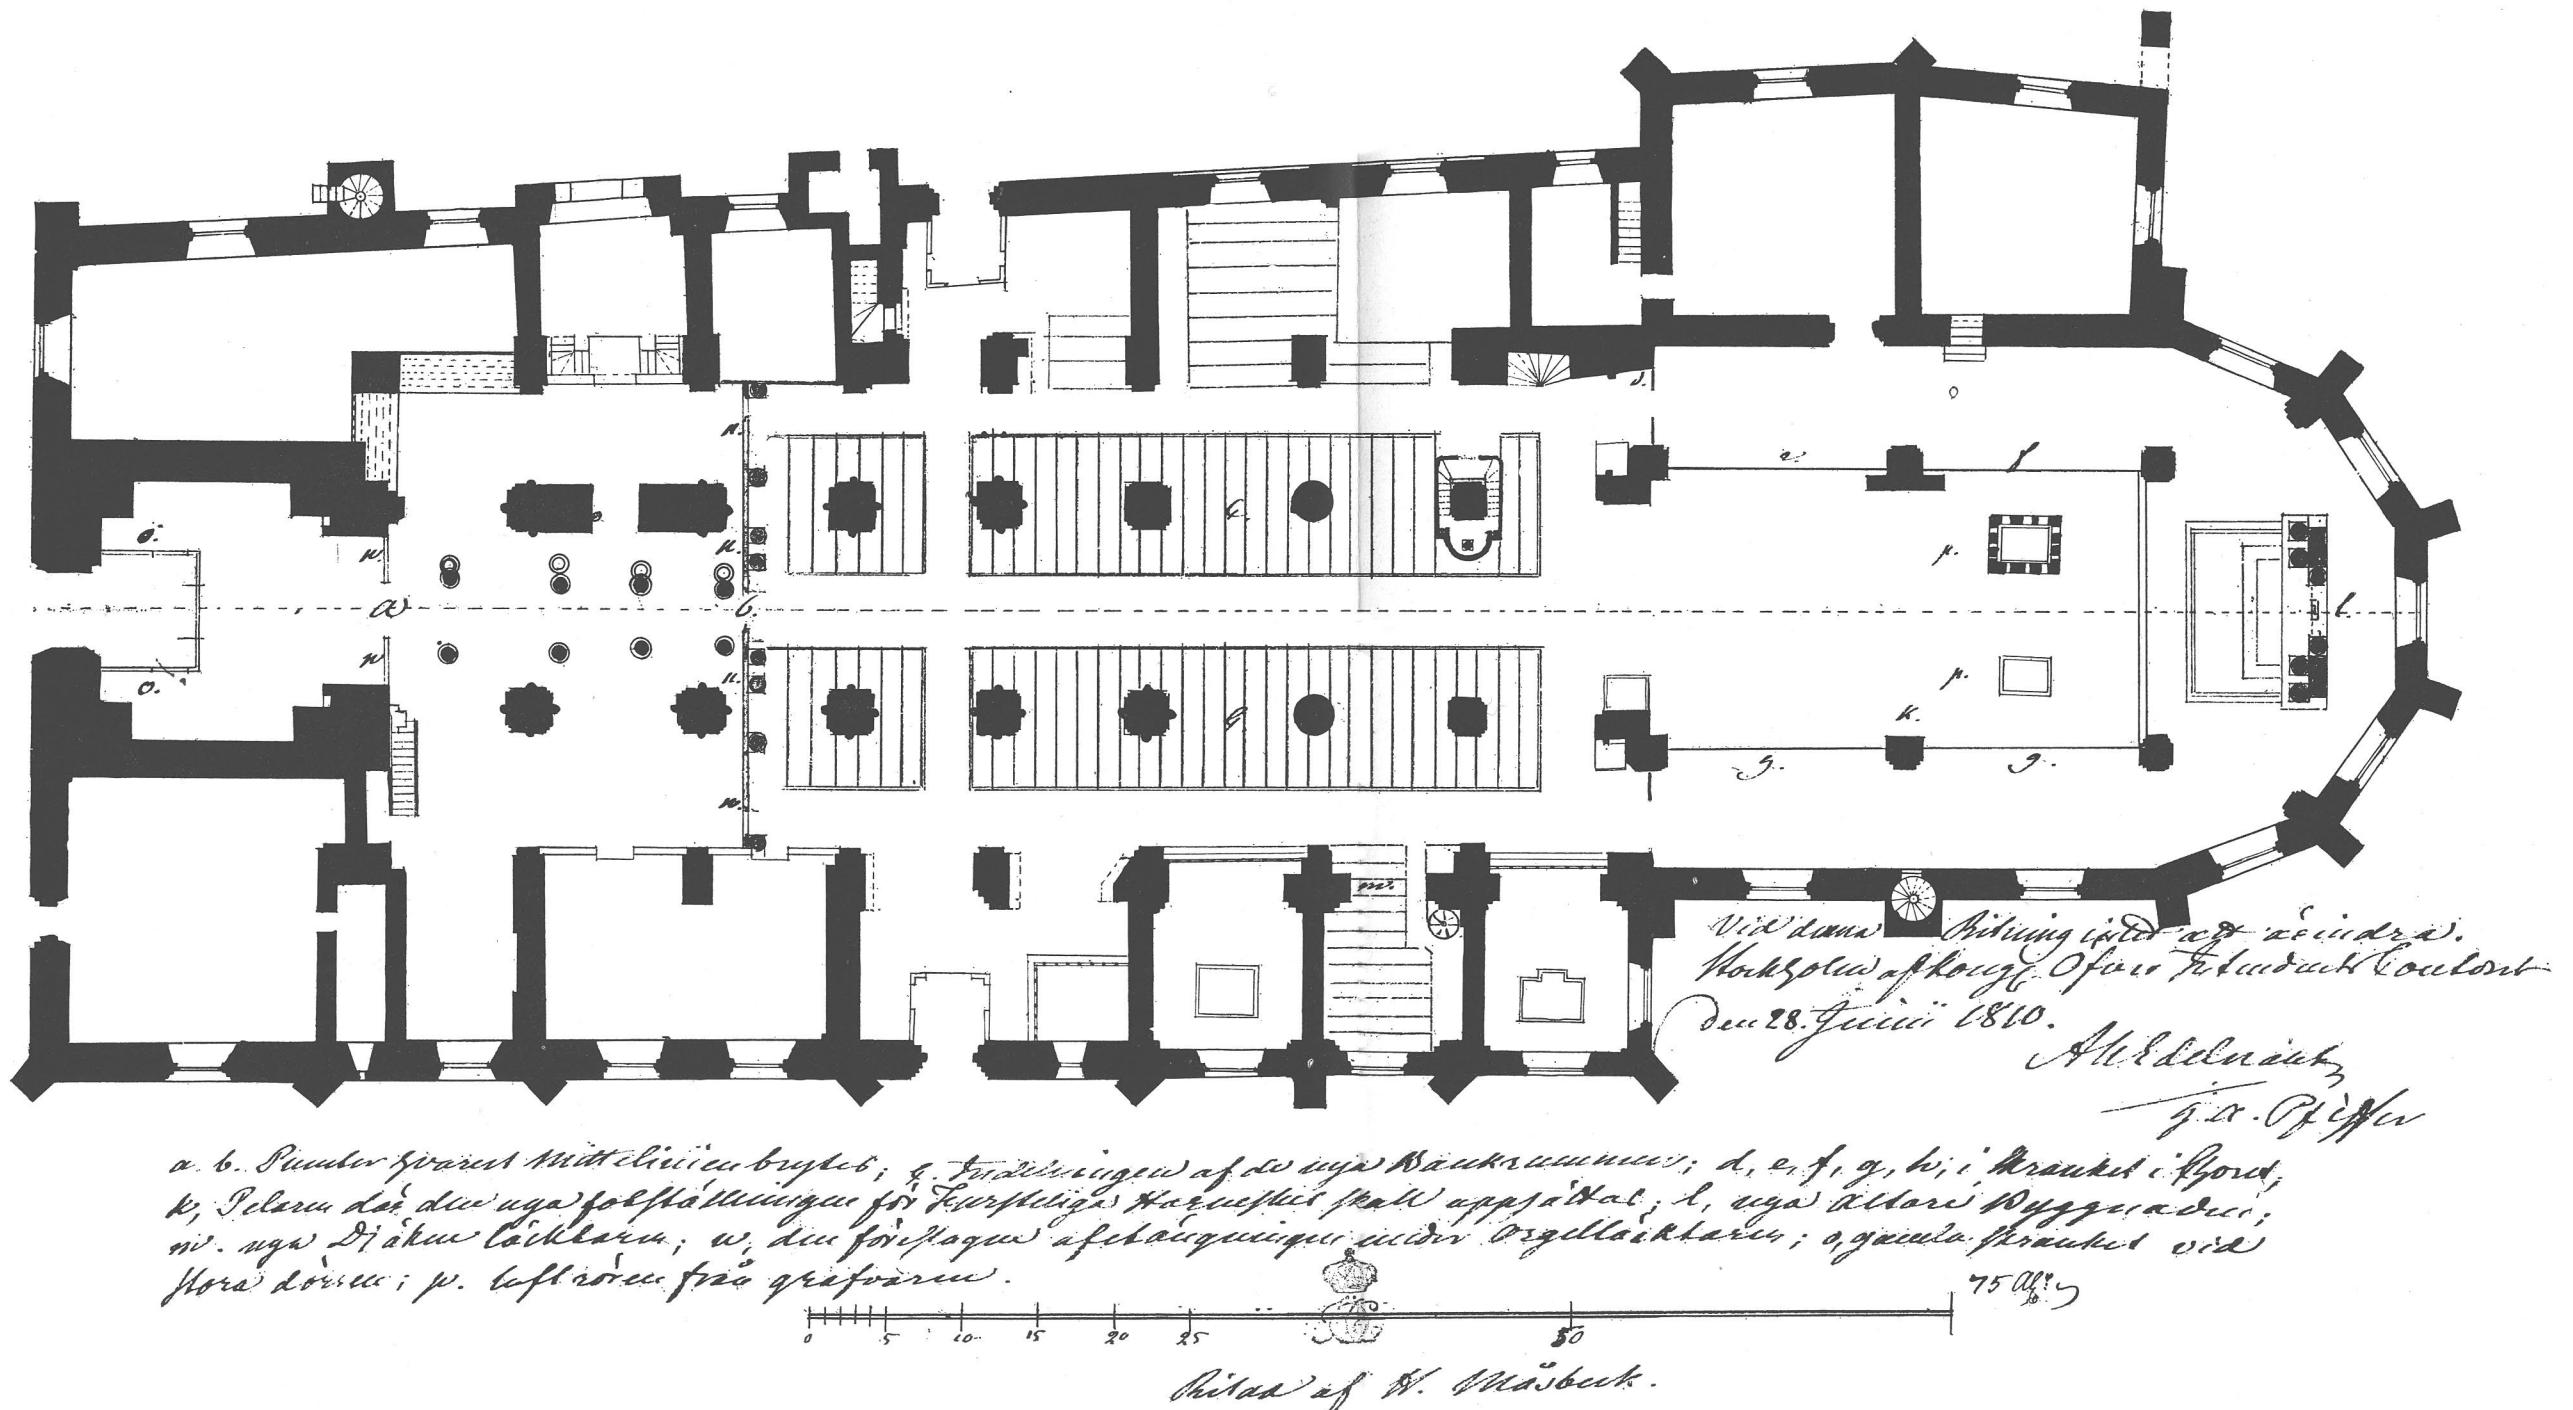

Entwurf zur Änderung der Inneren Ausstattung der Kirche, 1810. Grundriss.

Pl. XXIX. Plan till ändrad inredning av domkyrkan, 1:300. Förslagsritning av konduktören H. Måsbeck 1810. BST.

Plan of alterations of furnishing of the cathedral, 1810.



# SVERIGES KYRKOR

## KONSTHISTORISKT INVENTARIUM

*På uppdrag av Kgl Vitterhets Historie och Antikvitets Akademien  
utgivet av Sigurd Curman och Armin Tuulse*

Arbetet avser att ge i enhetlig form utförda, rikt illustrerade vetenskapliga beskrivningar över Sveriges kyrkliga konst- och kulturmärken, sådana dessa bevarats i våra kyrkobyggnader och deras inventarier. Dessa landets rikaste konst- och kulturhistoriska skattkammare är ännu alltför litet kända. Verket SVERIGES KYRKOR vill i lättillgänglig form göra dessa skatter bekanta för allmänheten, som i denna publikation skall finna ett underbart rikt, intressant och mångsidigt material framtaget i vetenskapligt vederhäftiga beskrivningar och i ett rikt och vackert avbildningsmaterial.

**SVERIGES KYRKOR**  
utges och försäljs häftesvis och kan erhållas i bokhandeln  
eller direkt från  
**GENERALSTABENS LITOGRAFISKA ANSTALTS FÖRLAG**  
VASAGATAN 16 · STOCKHOLM 1  
Tel. lokalsamtal 22 95 00, rikssamtal 22 95 40

**Pris 50:—**  
(inkl. planschband)